
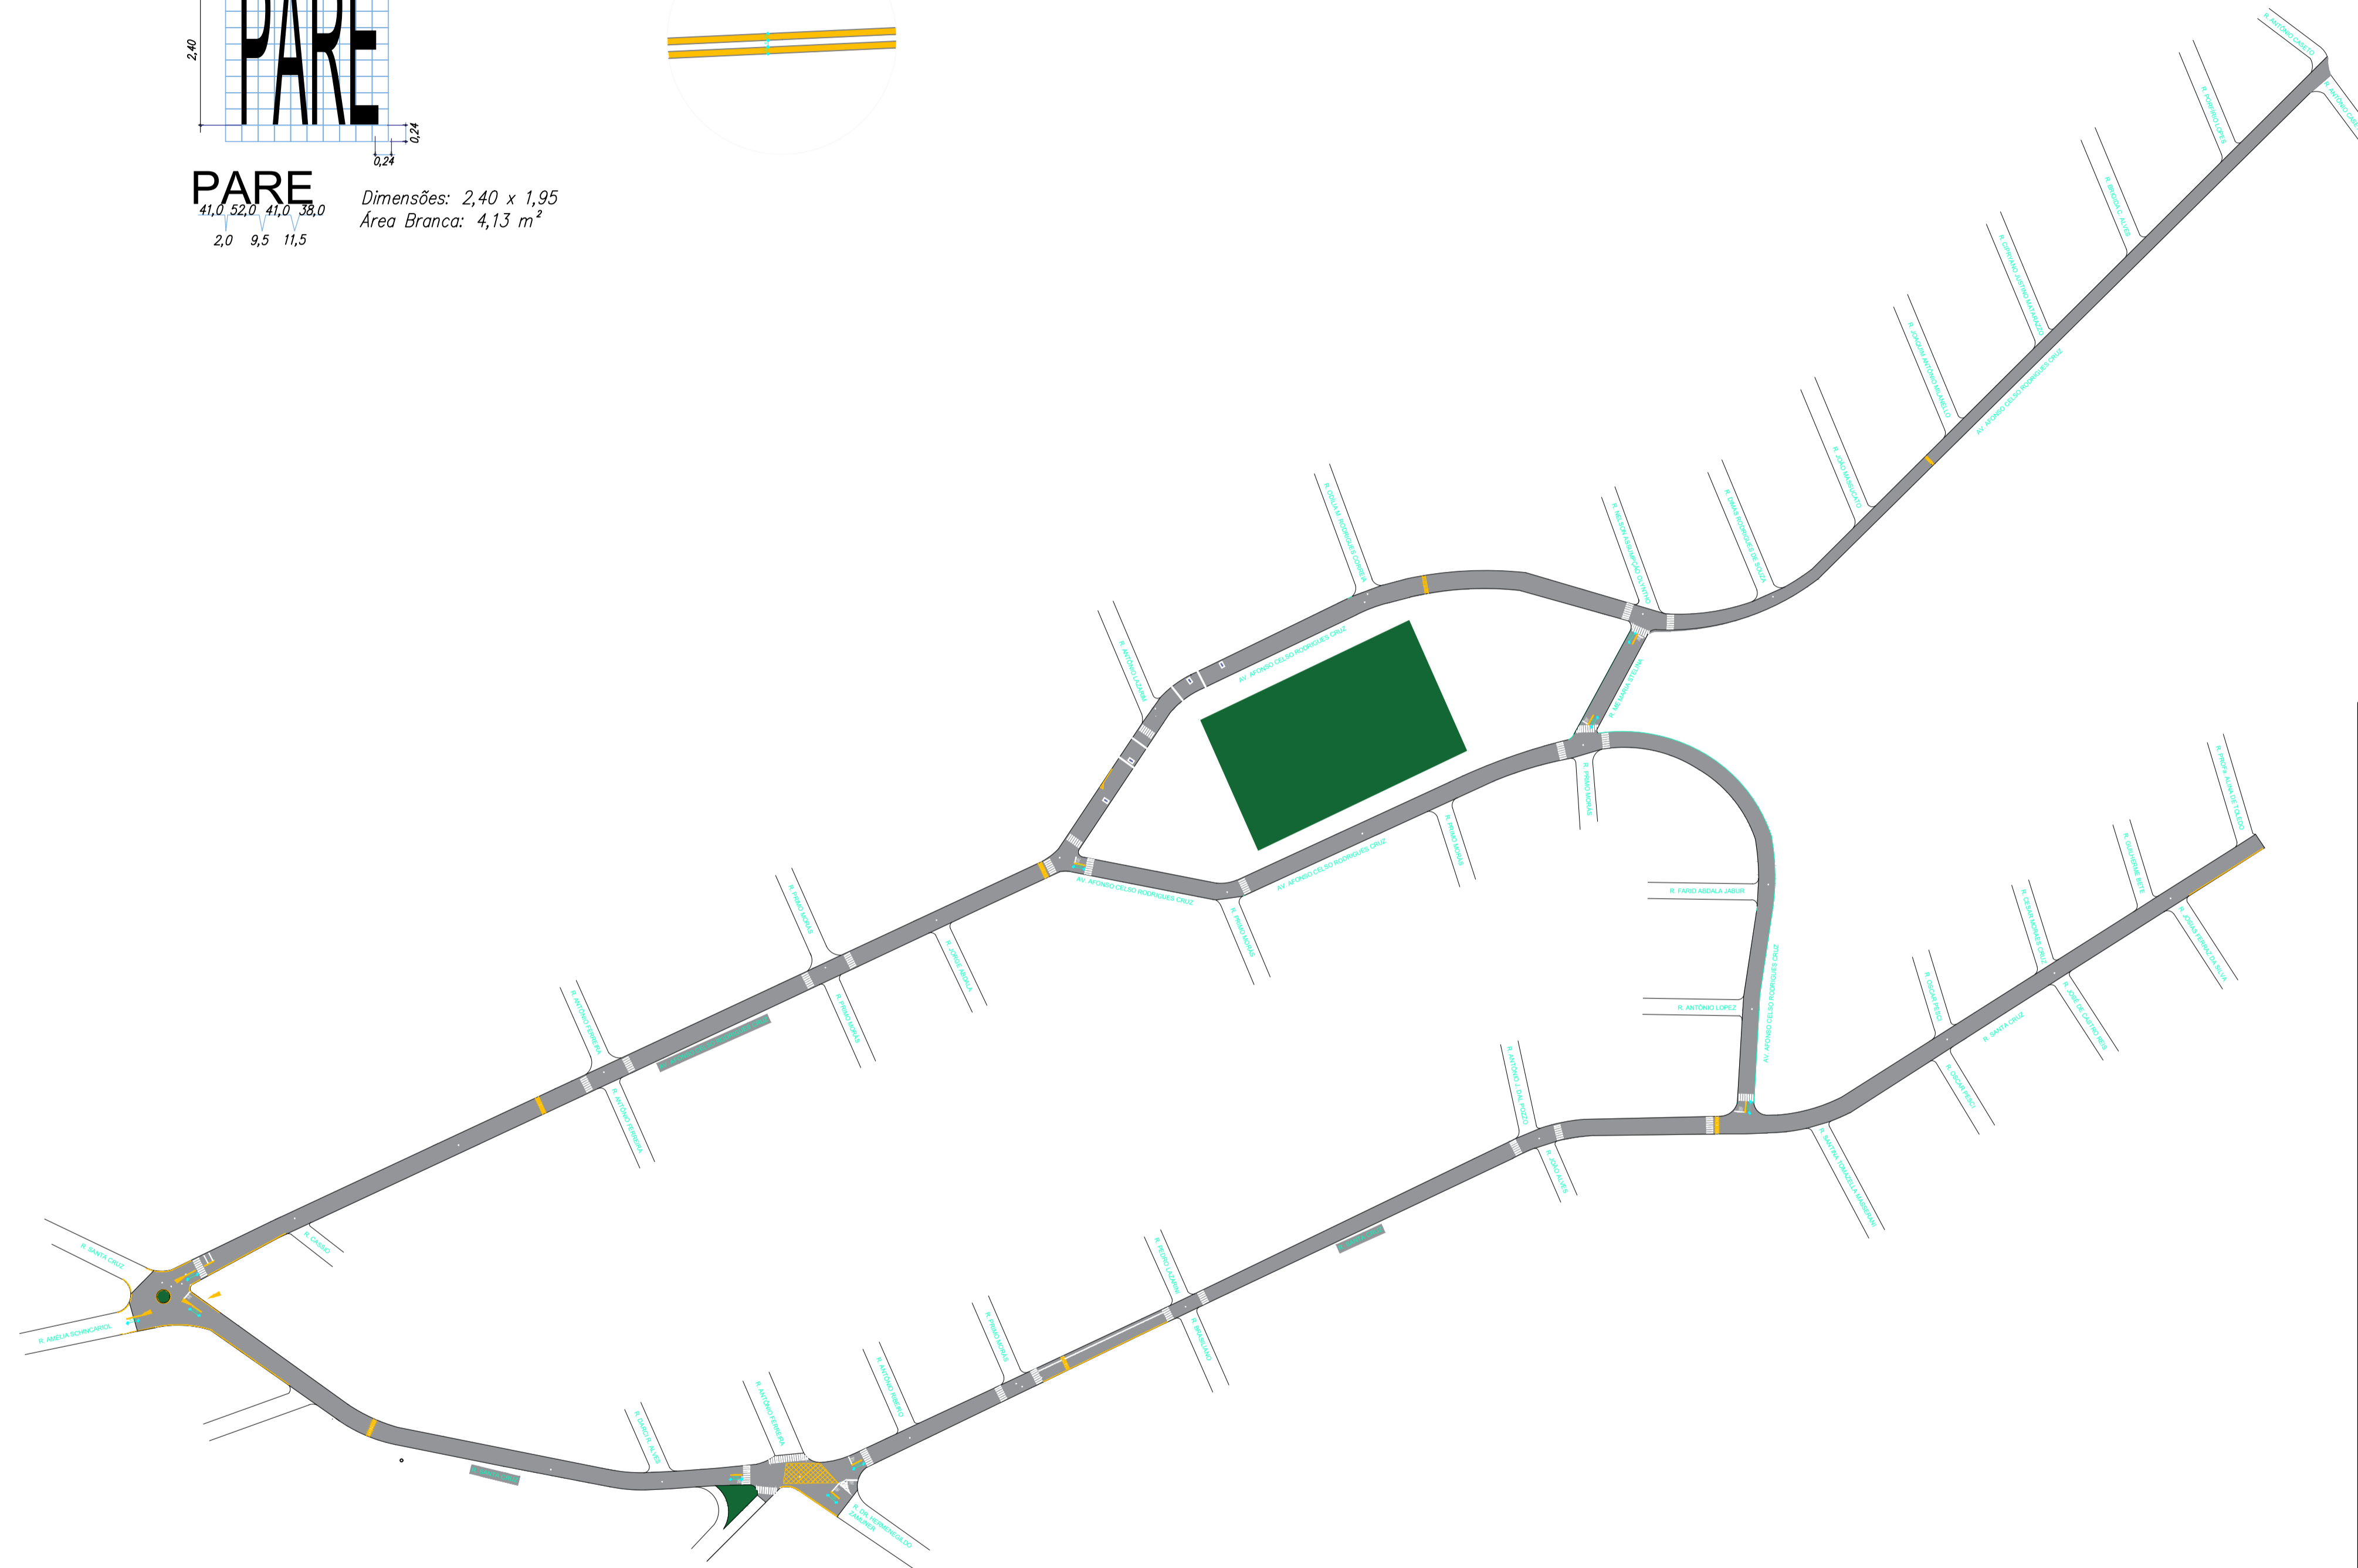


PARE
 41,0 52,0 41,0 38,0
 2,0 9,5 11,5

Dimensões: 2,40 x 1,95
 Área Branca: 4,13 m²

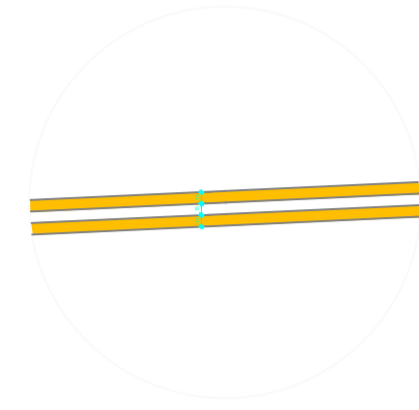

PLANTA BAIXA Sinalização viária
 Escala 1/2000

SINALIZAÇÃO VIÁRIA

2 / 2

EXECUÇÃO DE RECAPEAMENTO ASFÁLTICO

Título:

PREFEITURA DO MUNICÍPIO DE TIETÊ

Proprietário:

RUA SANTA CRUZ E AVENIDA AFONSO CELSO RODRIGUES CRUZ

Local:

TIETÊ - SP
 Cidade - Estado

INDICADAS
 Escala:

SITUAÇÃO S/ ESCALA	INDICADAS
VIDE PROJETO	Proprietário Prefeitura do Município de Tietê Vlamir de Jesus Sandei Prefeito Municipal
QUADRO DE ÁREAS	Autor do Projeto Eng. Civil Álvaro Floriam Gebrael Bellaz CREA/SP: 507.011.280-5 Secretário de Obras e Planejamento
SINALIZAÇÃO AV. AFONSO CELSO RODRIGUES CRUZ e RUA SANTA CRUZ A= 567,08 m ²	Desenho: Arq ^o Lucas Amadio Polastre