


EXECUÇÃO DE FRESAGEM E RECAPEAMENTO ASFÁLTICO

EXECUÇÃO DE RECICLAGEM DE PAVIMENTO E RECAPEAMENTO ASFÁLTICO

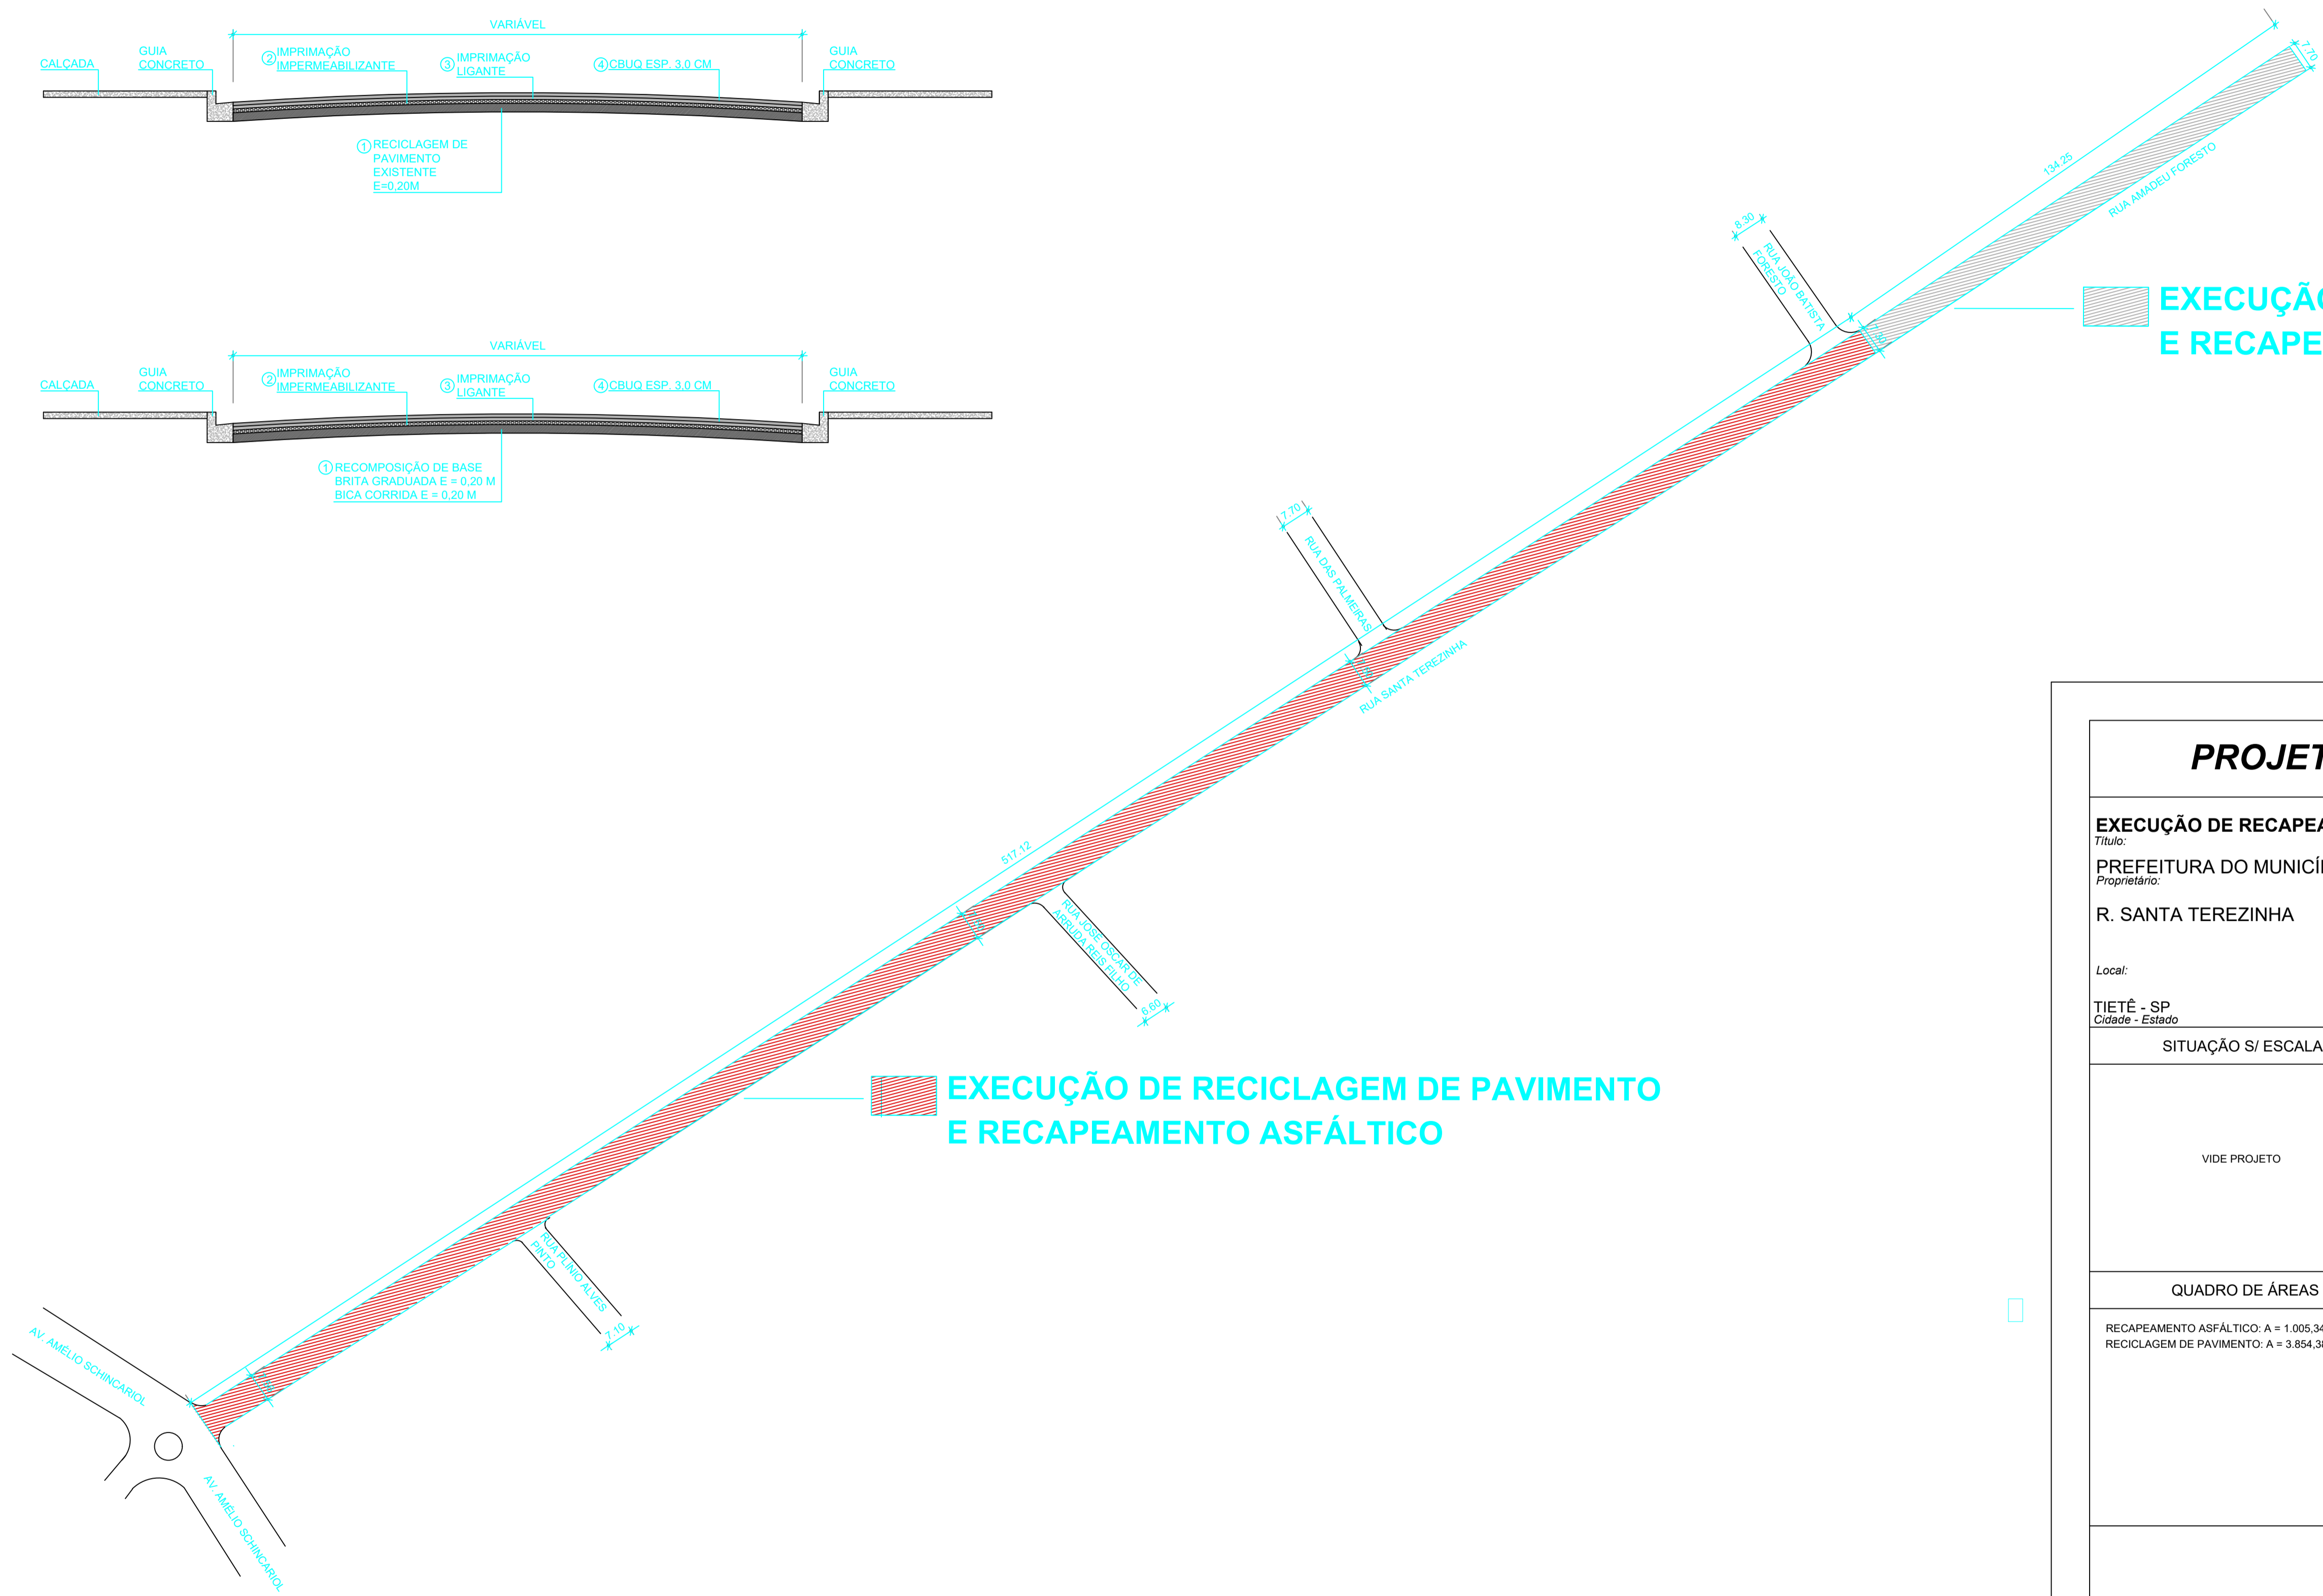


PLANTA BAIXA PROJETO BÁSICO
Escala 1/1000

PROJETO BÁSICO


1 / 2

EXECUÇÃO DE RECAPEAMENTO ASFÁLTICO	
<p><i>Título:</i> PREFEITURA DO MUNICÍPIO DE TIETÊ <i>Proprietário:</i> R. SANTA TEREZINHA</p>	
<p><i>Local:</i> TIETÊ - SP <i>Cidade - Estado</i></p>	
<p><i>INDICADAS</i> <i>Escala:</i></p>	
SITUAÇÃO S/ ESCALA	<p>Proprietário Prefeitura do Município de Tietê Vlamir de Jesus Sandei Prefeito Municipal</p>
<p>VIDE PROJETO</p>	
QUADRO DE ÁREAS	<p>Autor do Projeto Eng. Civil Álvaro Floriani Gebraiel Bellaz CREA/SP: 507.011.280-5 Secretário de Obras e Planejamento</p>
<p>RECAPEAMENTO ASFÁLTICO: A = 1.005,34 m² RECICLAGEM DE PAVIMENTO: A = 3.854,38m²</p>	
<p>Desenho: Lucas Amadio Polastre</p>	



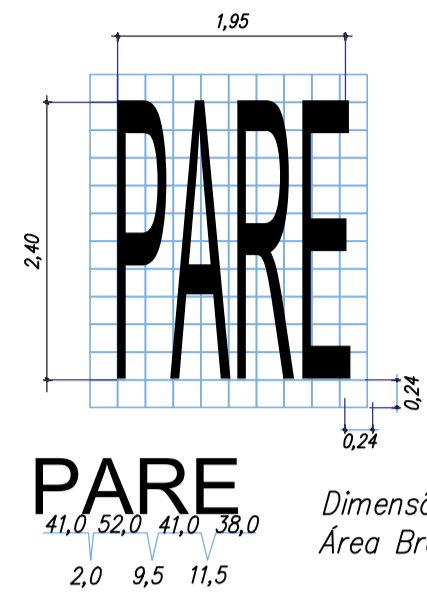

PLANTA BAIXA Sinalização viária
Escala 1/1000

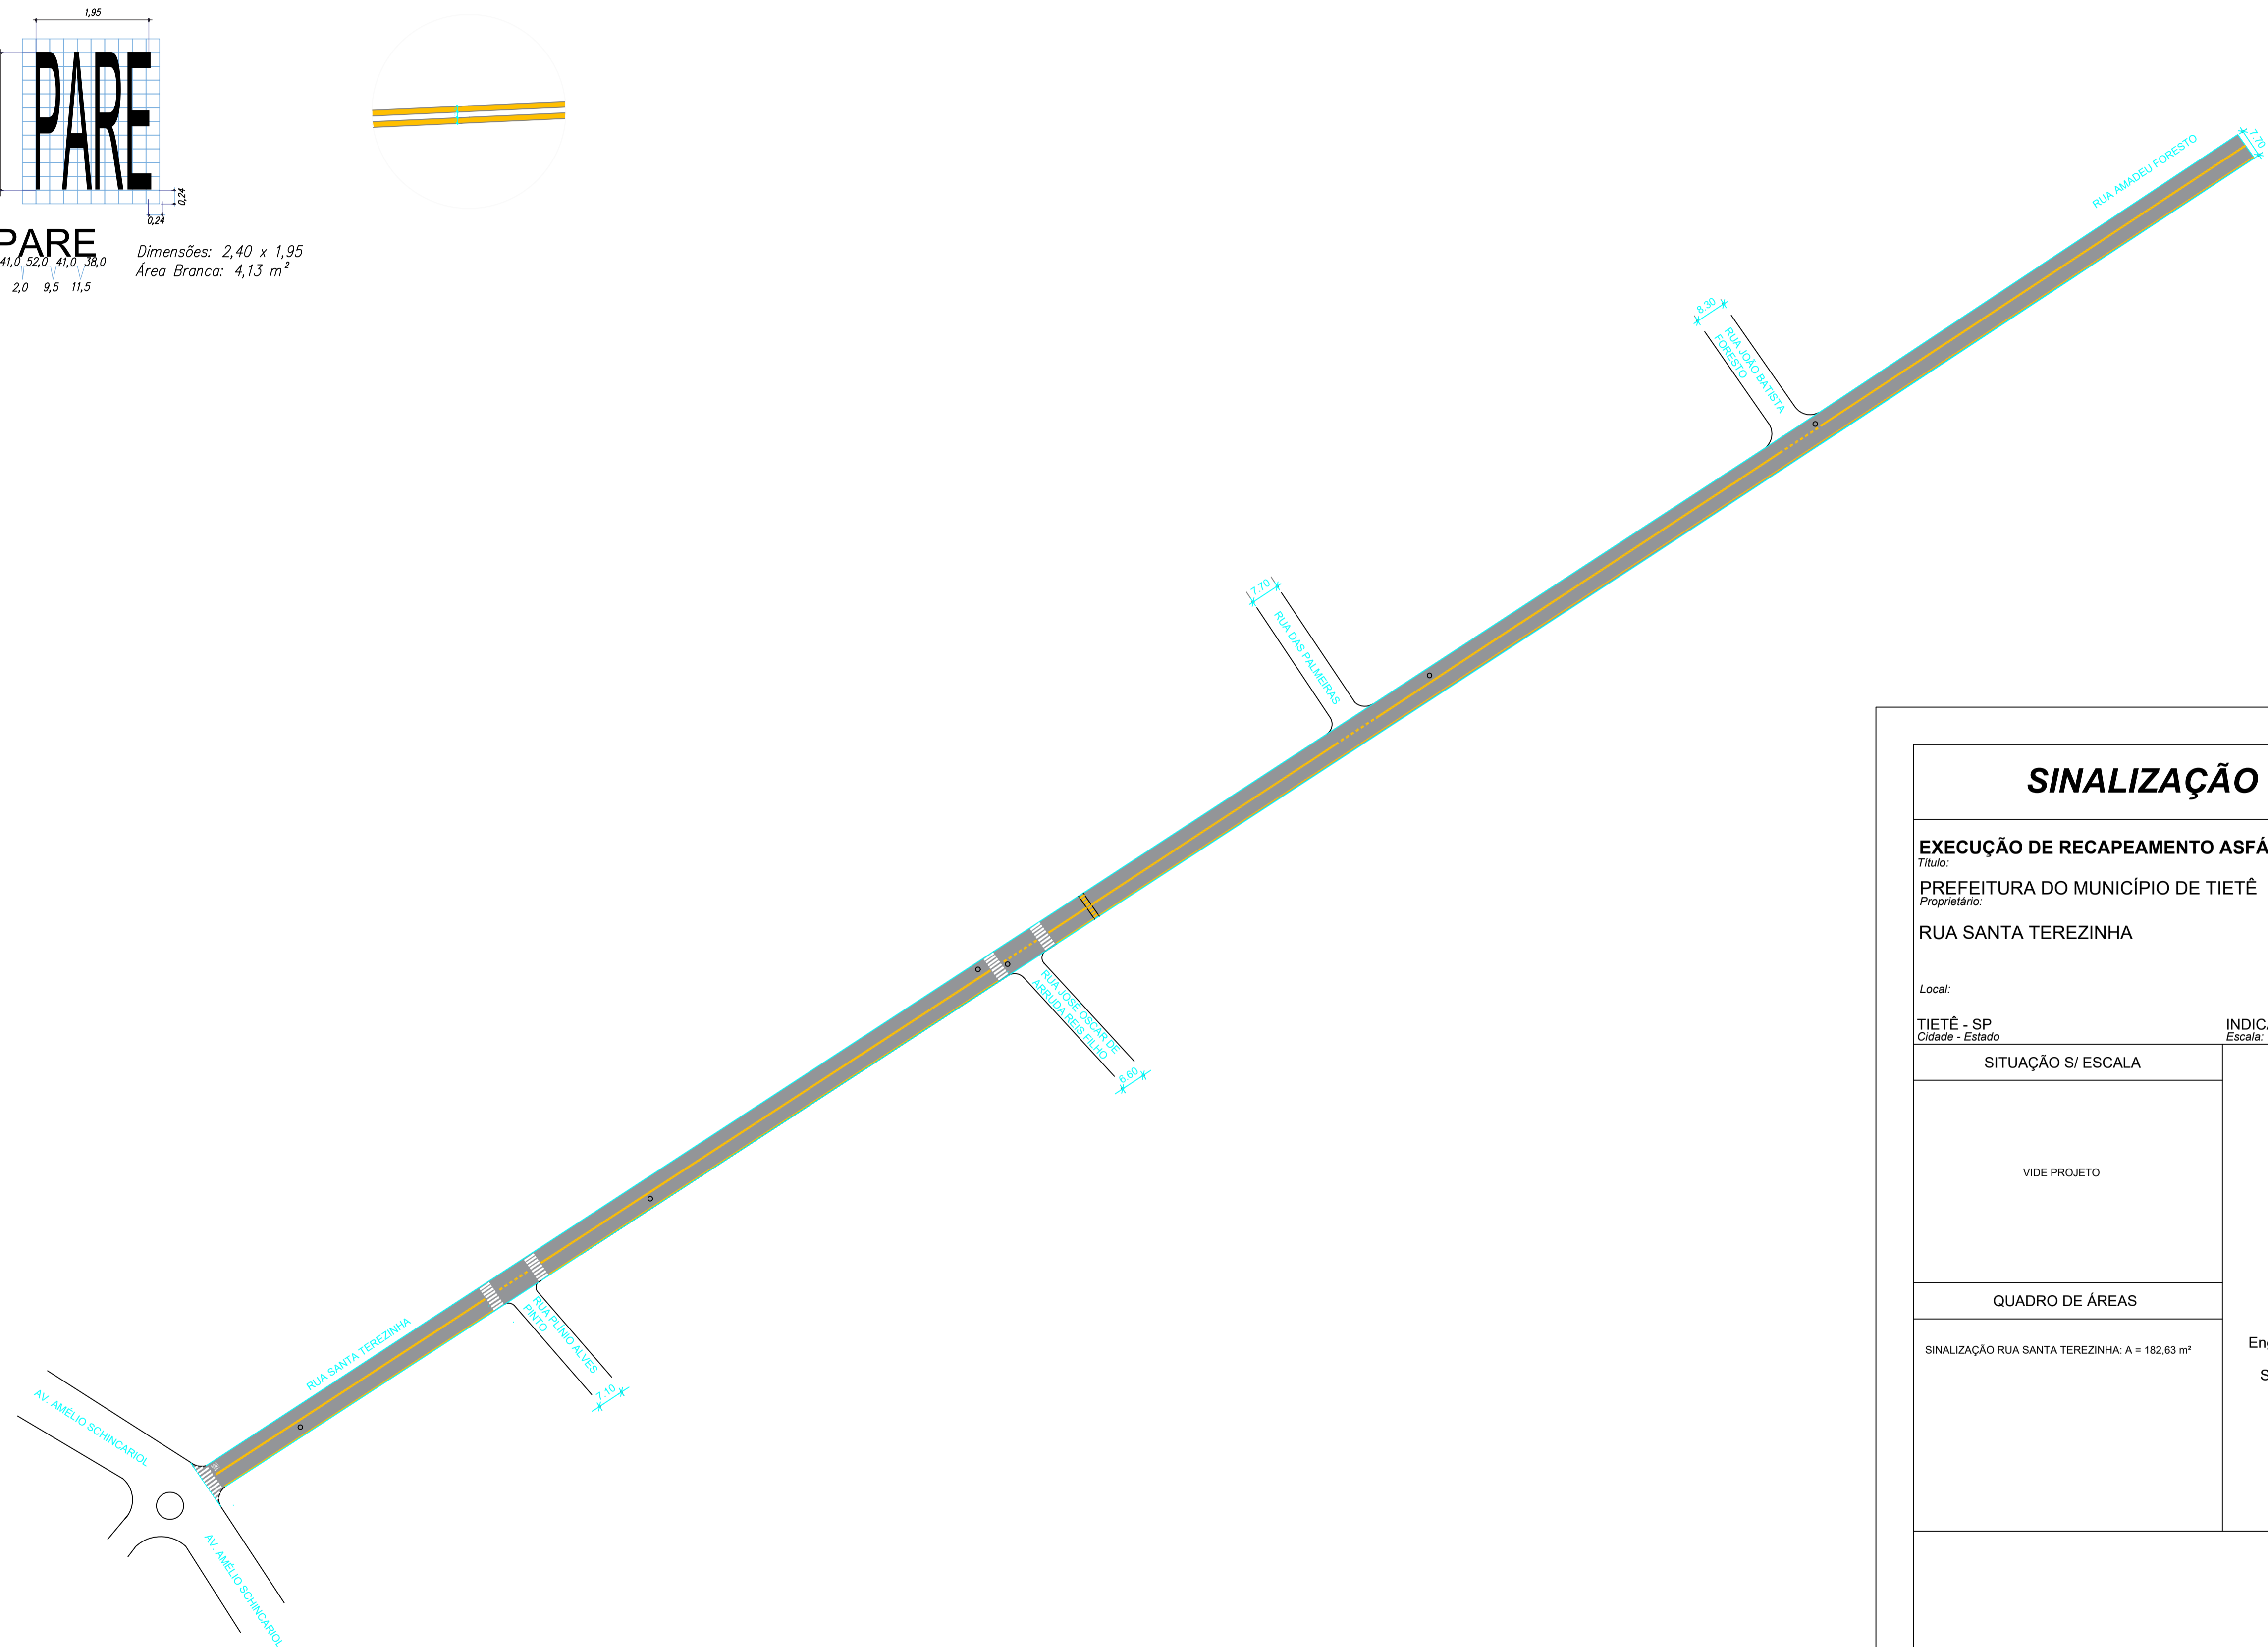

SINALIZAÇÃO VIÁRIA

2 / 2

EXECUÇÃO DE RECAPEAMENTO ASFÁLTICO

Título:
PREFEITURA DO MUNICÍPIO DE TIETÊ
Proprietário:
RUA SANTA TEREZINHA

Local:

TIETÊ - SP
Cidade - Estado

INDICADAS
Escala:

SITUAÇÃO S/ ESCALA

VIDE PROJETO

Proprietário
Prefeitura do Município de Tietê
Vlamar de Jesus Sandei
Prefeito Municipal

QUADRO DE ÁREAS

SINALIZAÇÃO RUA SANTA TEREZINHA: A = 182,63 m²

Autor do Projeto
Eng. Civil Álvaro Floriam Gebráiel Bellaz
CREA/SP: 507.011.280-5
Secretário de Obras e Planejamento

Desenho: Lucas Amadio Polastre





VERIFICAÇÃO DAS ASSINATURAS



Código para verificação: 83BB-BF53-08E6-5D87

Este documento foi assinado digitalmente pelos seguintes signatários nas datas indicadas:



ALVARO FLORIAM GEBRAIEL BELLAZ (CPF 414.XXX.XXX-08) em 31/05/2023 11:37:34 (GMT-03:00)

Papel: Assinante

Emitido por: Sub-Autoridade Certificadora 1Doc (Assinatura 1Doc)

Para verificar a validade das assinaturas, acesse a Central de Verificação por meio do link:

<https://tiete.1doc.com.br/verificacao/83BB-BF53-08E6-5D87>