



PLANTA BAIXA
DEMOLIÇÕES E RETIRADAS
Escala 1/100

- LEGENDA**
- DEMOLIÇÃO DE REVESTIMENTO CERÂMICO
 - REMOÇÃO DE PEÇAS SANITÁRIAS (MICTÓRIOS)
 - REMOÇÃO DE FOLHAS DE PORTA DE MADEIRA
 - SUBSTITUIÇÃO DOS VIDROS DA PORTA DE CORRER
 - RESTAURAÇÃO DO PISO GRANILITE
 - RESTAURAÇÃO DO PISO DA QUADRA POLIESPORTIVA
 - SUBSTITUIÇÃO DE VENEZIANAS DE PVC POR NOVAS
 - IMPERMEABILIZAÇÃO DE LAJE

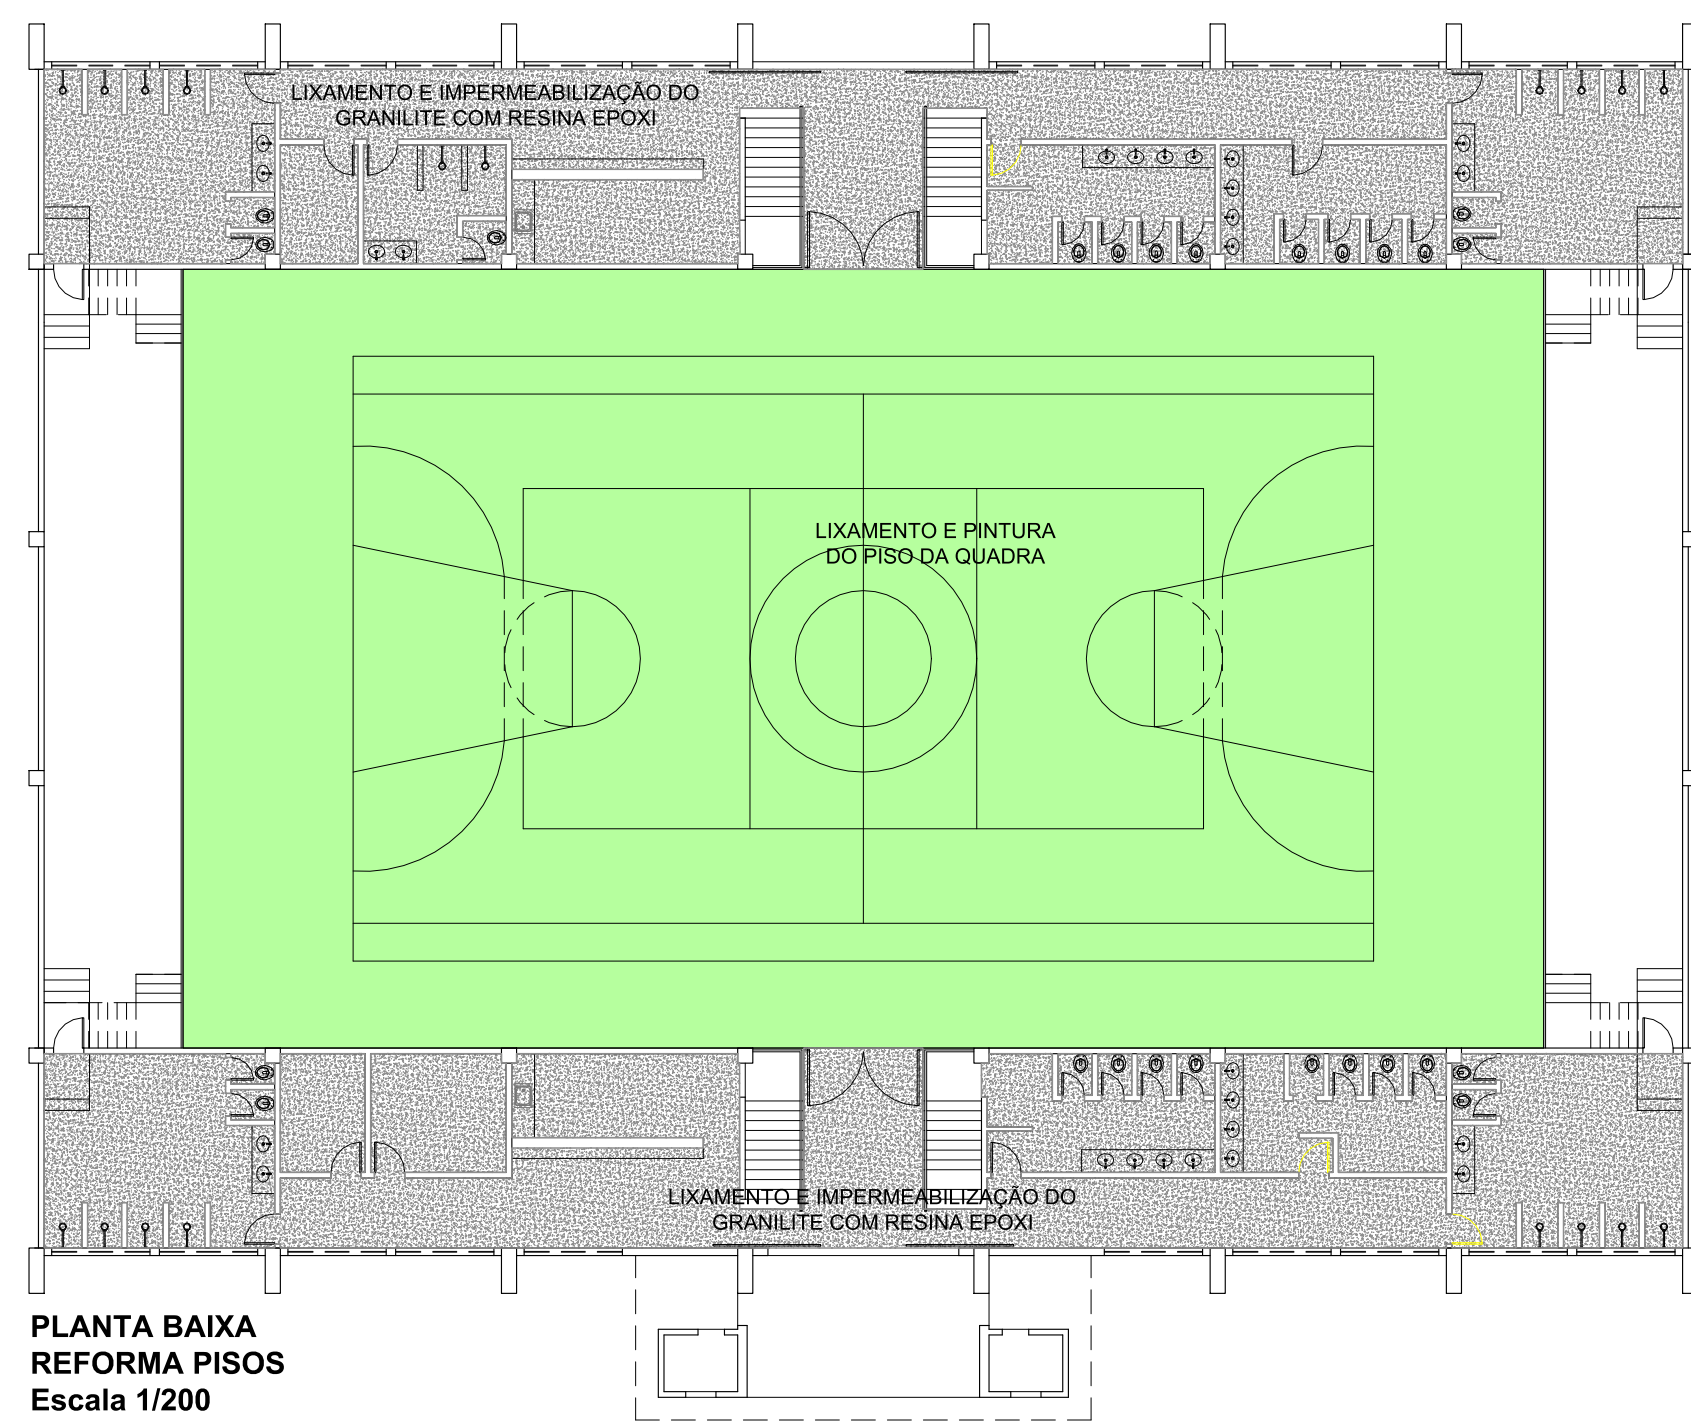

PLANTA BAIXA
REFORMA PISOS
Escala 1/200

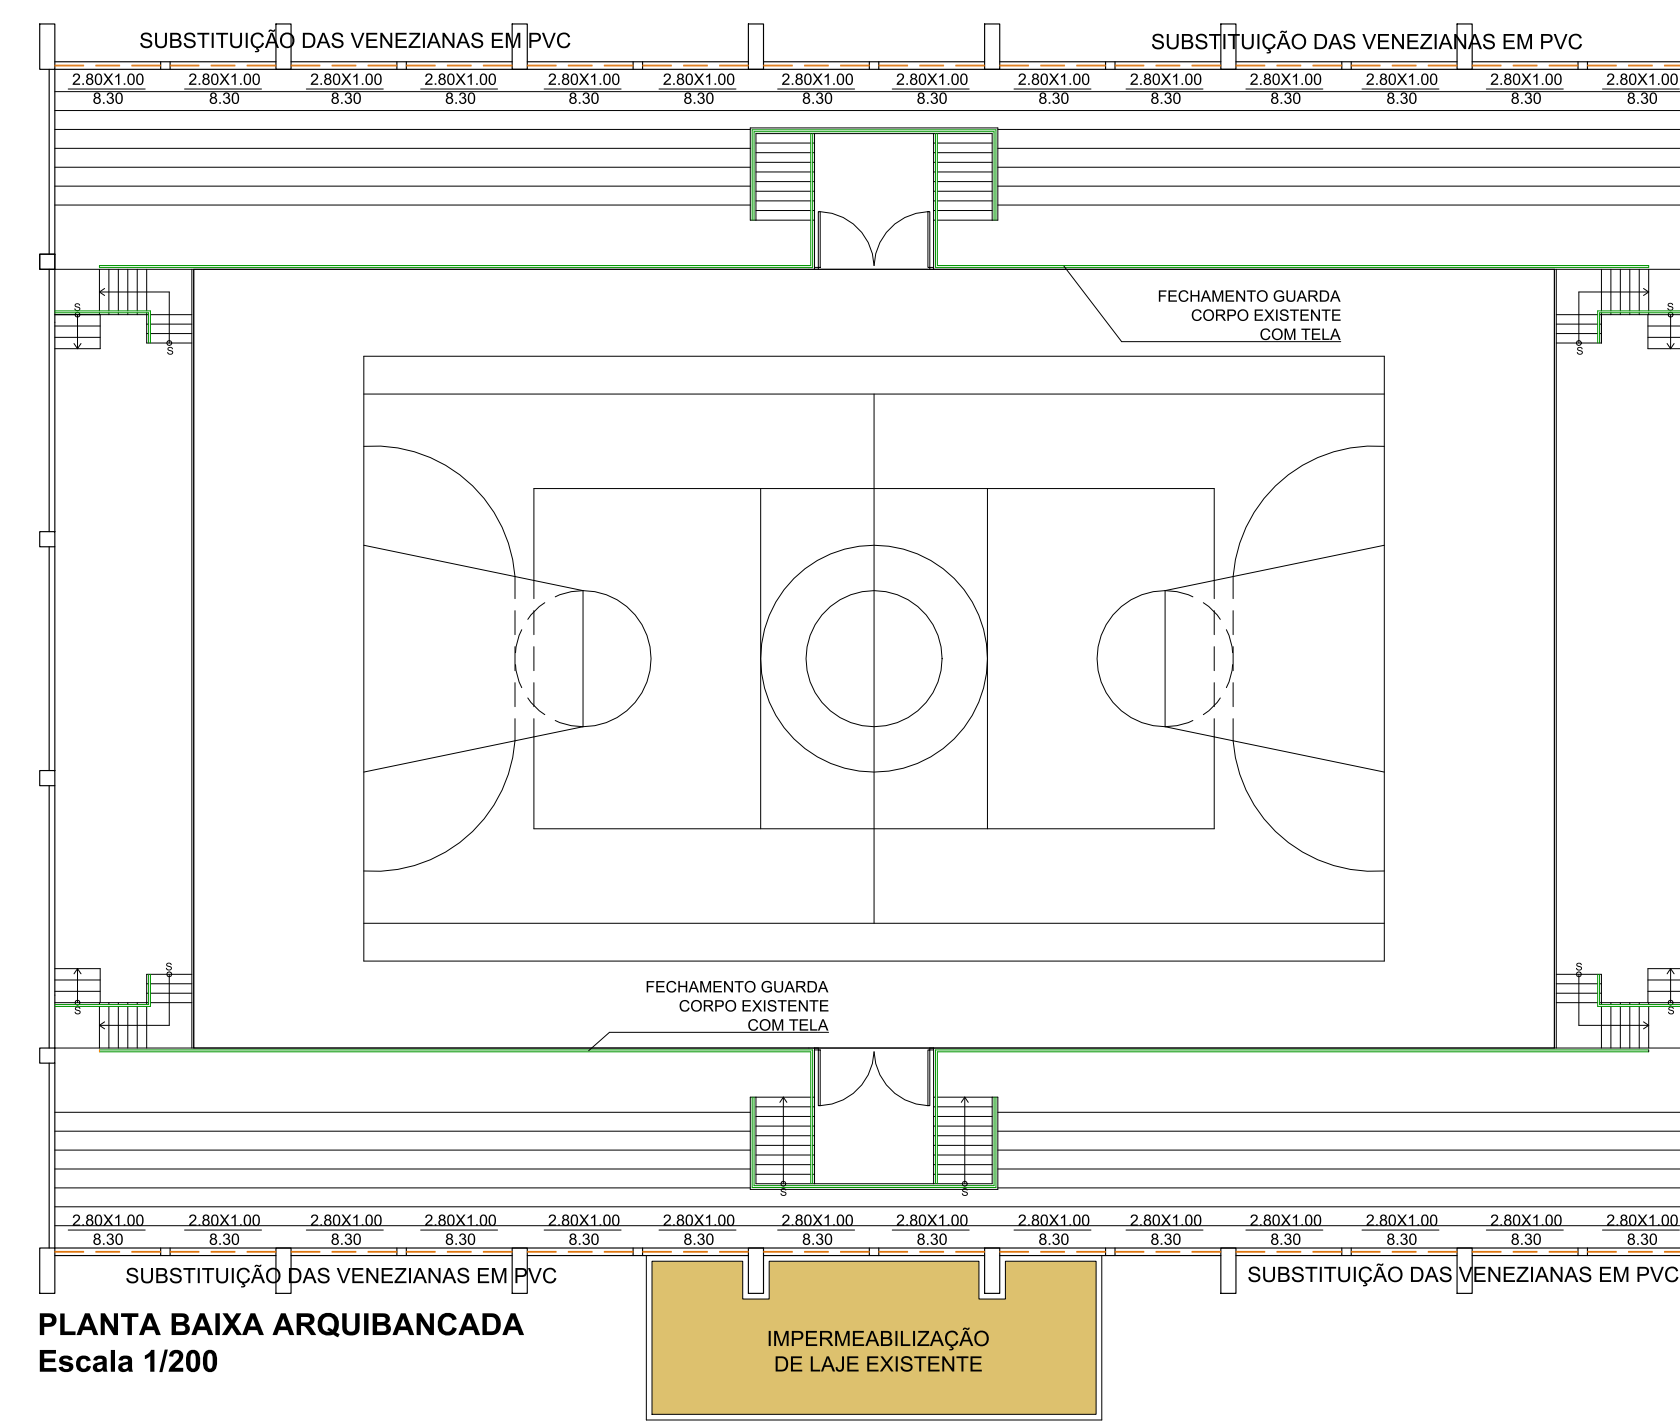

PLANTA BAIXA
ARQUIBANCADA
Escala 1/200

PROJETO BÁSICO

1
2

REFORMA DO GINÁSIO MUNICIPAL GIUSEPPE DAL POZZO

Título:

PREFEITURA DO MUNICÍPIO DE TIETÊ

Proprietário:


AVENIDA BRASIL - JD. BONANZA

Local:

TIETÊ - SP
Cidade - Estado

INDICADAS
Escala:

SITUAÇÃO S/ ESCALA

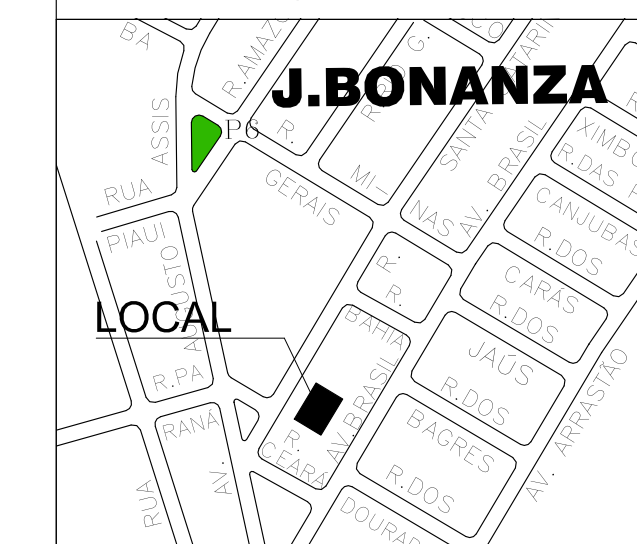

LOCAL

Proprietário
Prefeitura do Município de Tietê
Vlamar de Jesus Sandei
Prefeito Municipal

QUADRO DE ÁREAS

Autor do Projeto
Eng. Civil Álvaro Fioriam Gebrael Bellaz
CREA/SP: 507.011.280-5
Secretário de Obras e Planejamento

ÁREA CONSTRUÍDA = 1.428,50 M²

Desenho: Arq^a. Camila Rodrigues de Moraes