



Planta Baixa - Situação Atual
Escala 1:100

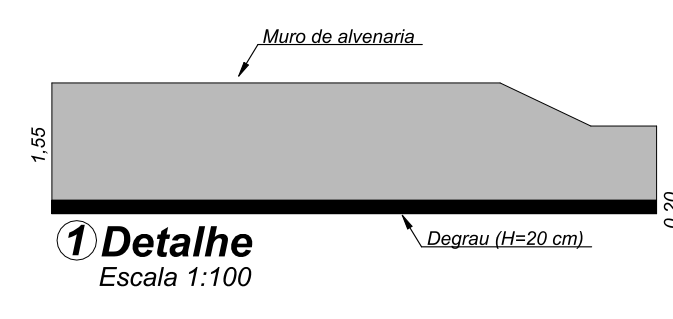


- Legenda
- Remover
 - Degrau a demolir
 - Muro a demolir
 - A Implantar placa cimentícia


PINTURA										
PAREDE					PLACA CIMENTÍCIA					
Ref.	Larg.	Alt.	Vãos	Área (m²)	Ref.	Larg.	Alt.	Área (m²)		
1	10.22	2.88	6.94	22,49	A	4.70	2.40	11,28		
2	5.15	2.88	-	14,83	B	40.55	2.40	97,32		
3	4.07	2.88	-	11,72	C	12.09	2.20	26,60		
4	5.20	2.88	1.8	13,18	D	30.55	2.20	67,54		
5	4.27	2.88	-	12,30	-	-	-	-		
6	10.22	2.88	4.00	25,43	-	-	-	-		
7	9.95	2.80	3.36	24,50	-	-	-	-		
8	10.07	2.80	4.00	24,20	-	-	-	-		
9	10.07	2.80	6.94	21,26	-	-	-	-		
10	9.95	2.80	-	27,86	-	-	-	-		
11	10.35	2.88	-	29,81	-	-	-	-		
TOTAL: 227,57 m²					TOTAL: 202,74 m²					

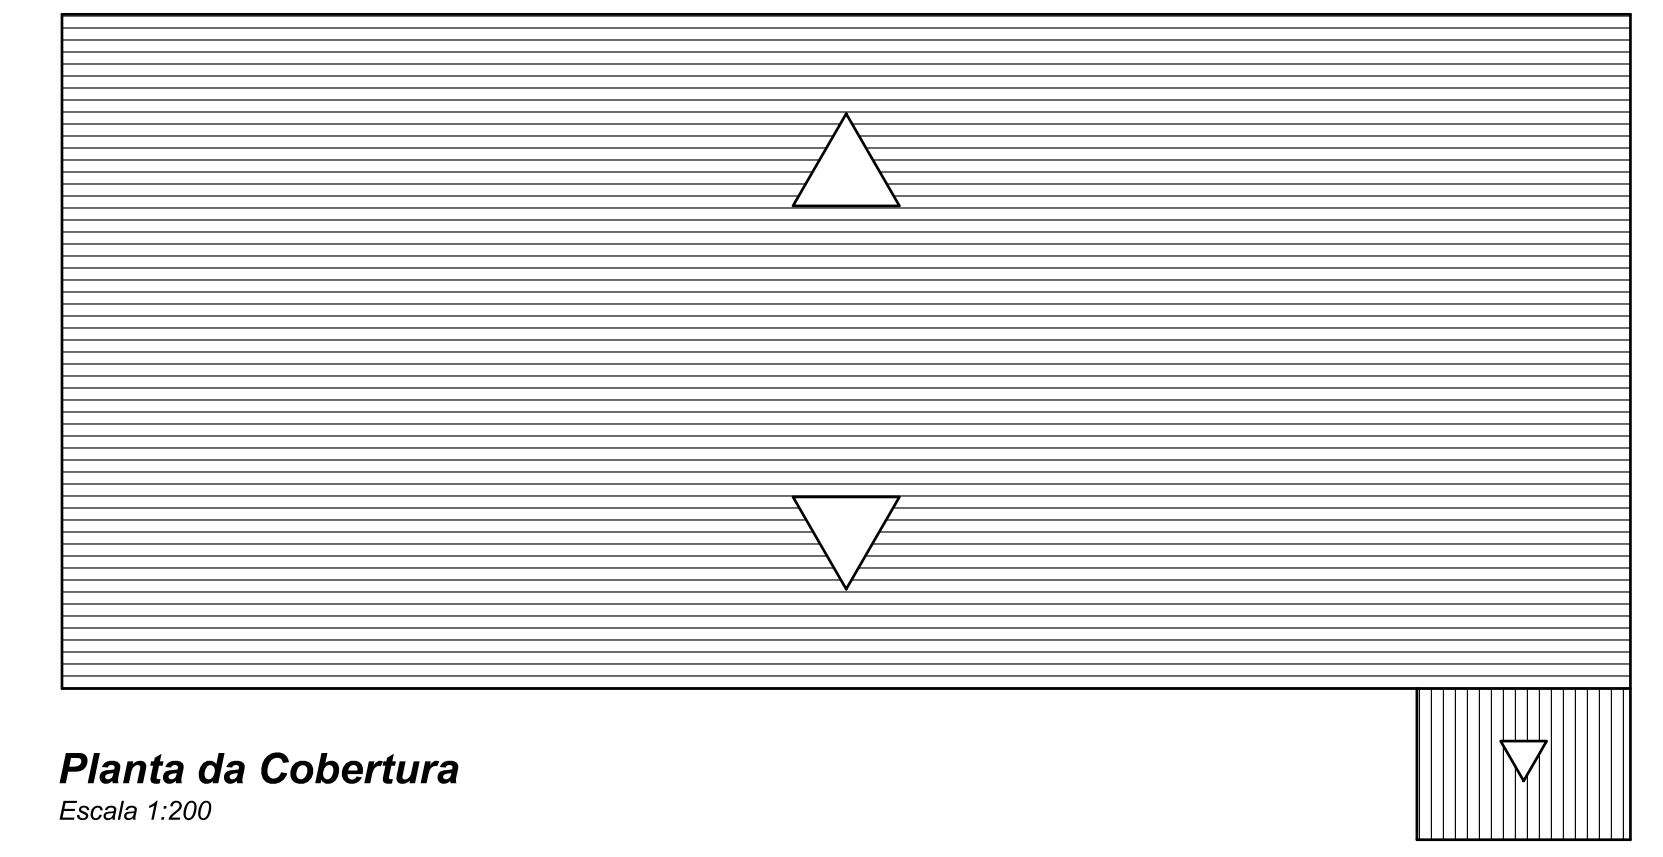


Planta da Cobertura
Escala 1:200

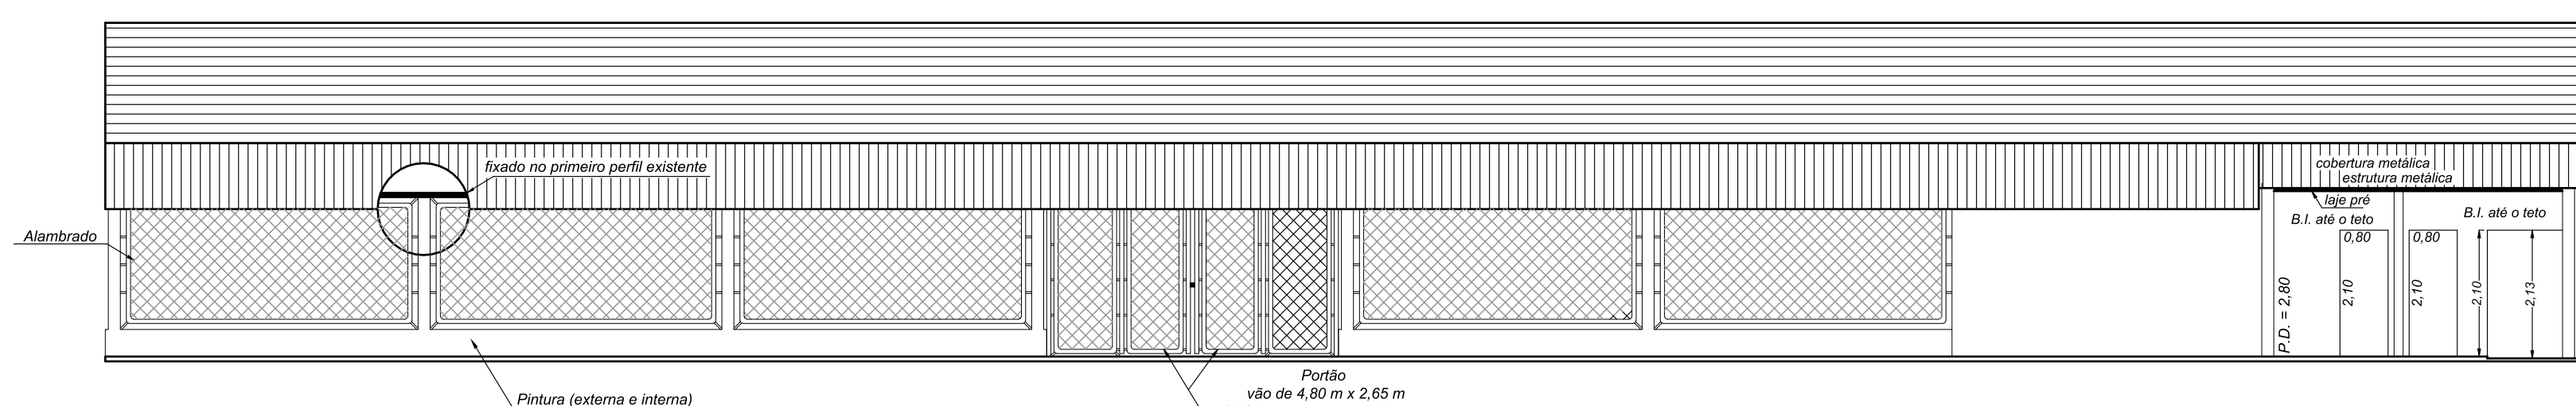


Corte AA
Escala 1:100

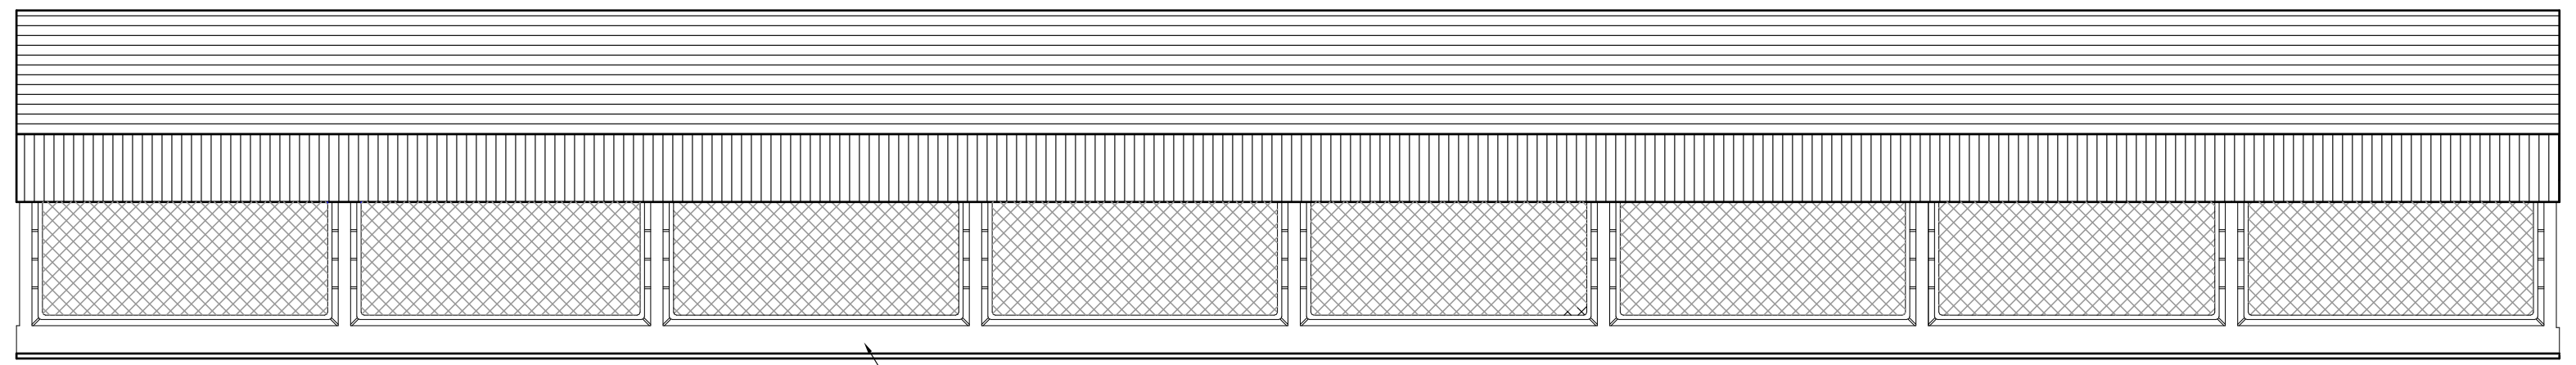


Lateral Direita
Escala 1:100

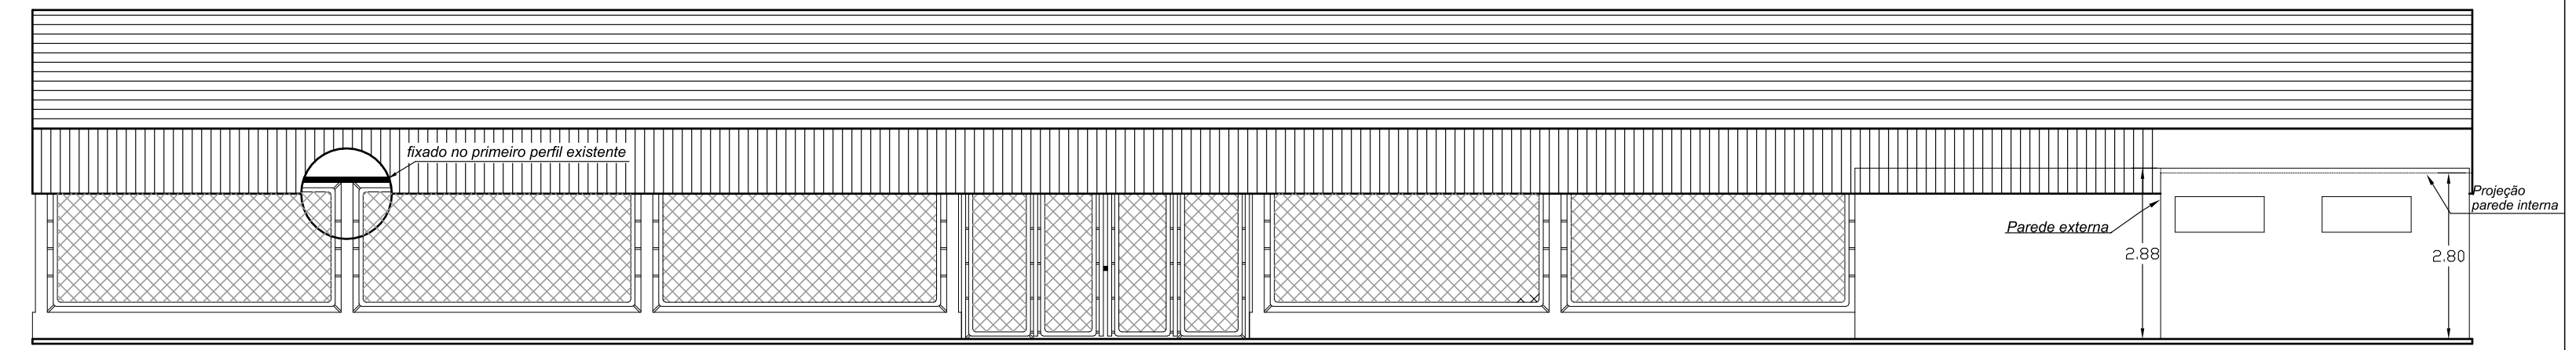


Detalhe fachada lateral direita

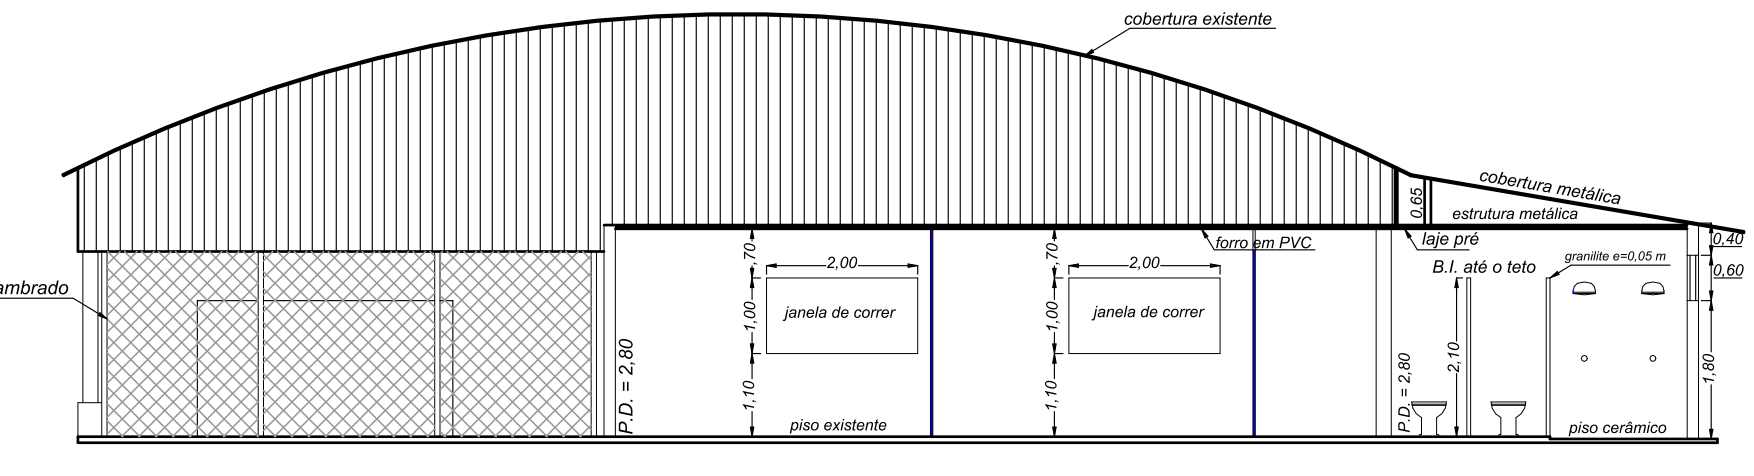

Corte BB
Escala 1:100

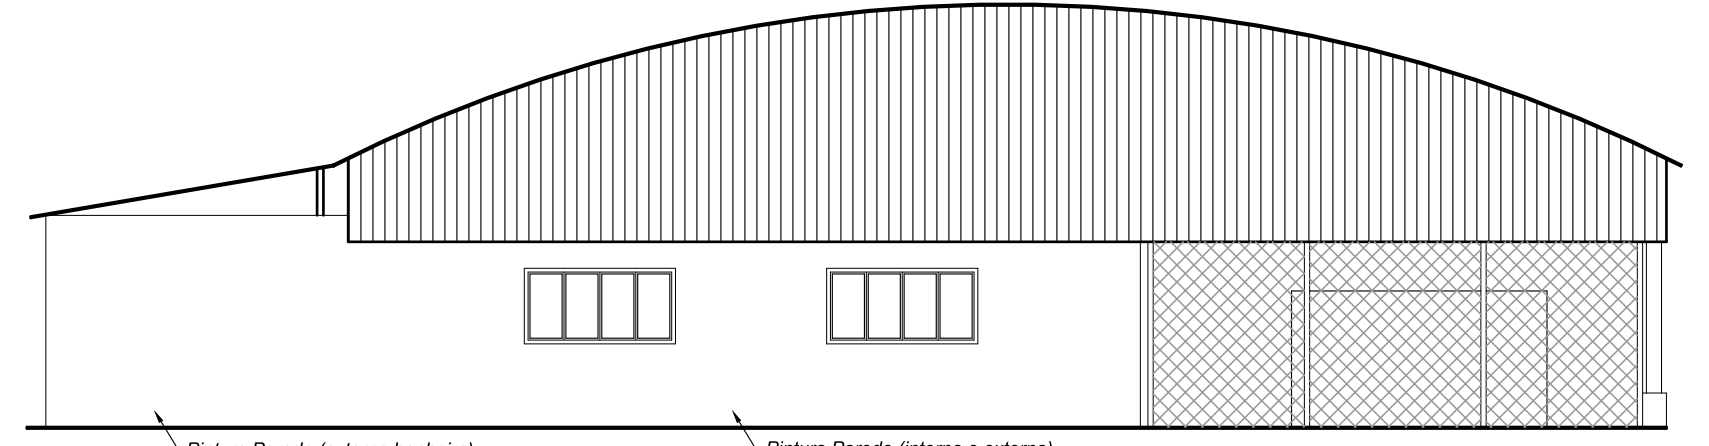

Fachada
Escala 1:100

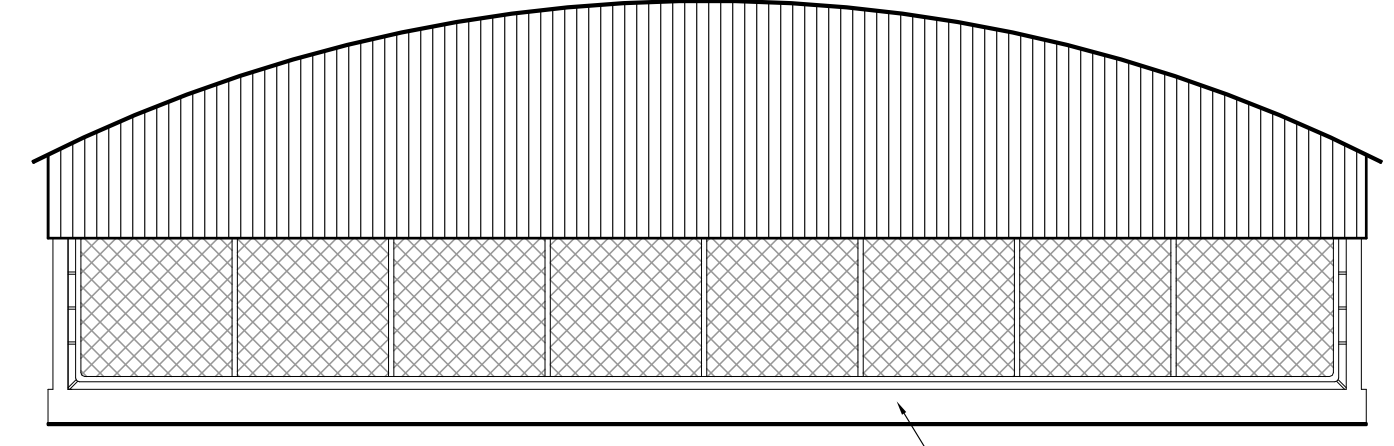

Fachada Posterior
Escala 1:100

Projeto Arquitetônico 1 / 2

REFORMA DO GINÁSIO POLIESPORTIVO ACÁCIO FERRAZ
Área de Luta

Proprietário:
Prefeitura do Município de Tietê
Rua Nerval Ferreira Braga, 90
Bairro Nova Tietê
Local:

TIETÊ - SP **INDICADAS**
Cidade - Estado Escala:

Situação S/Escala

Proprietário
Prefeitura do Município de Tietê
Viamir de Jesus Sandei
Prefeito Municipal

Quadro de Áreas
- Área total: 736,31 m²

Responsável Técnico
Eng. Civil Milton Pelusi
CREA/SP: 060.135.678-7
ART: 28027230181557521