



**PLANTA BAIXA
REMOÇÃO DE FORRO**
Escala 1/200

ALVENARIA EXISTENTE
REMOÇÃO DE FORRO EXISTENTE

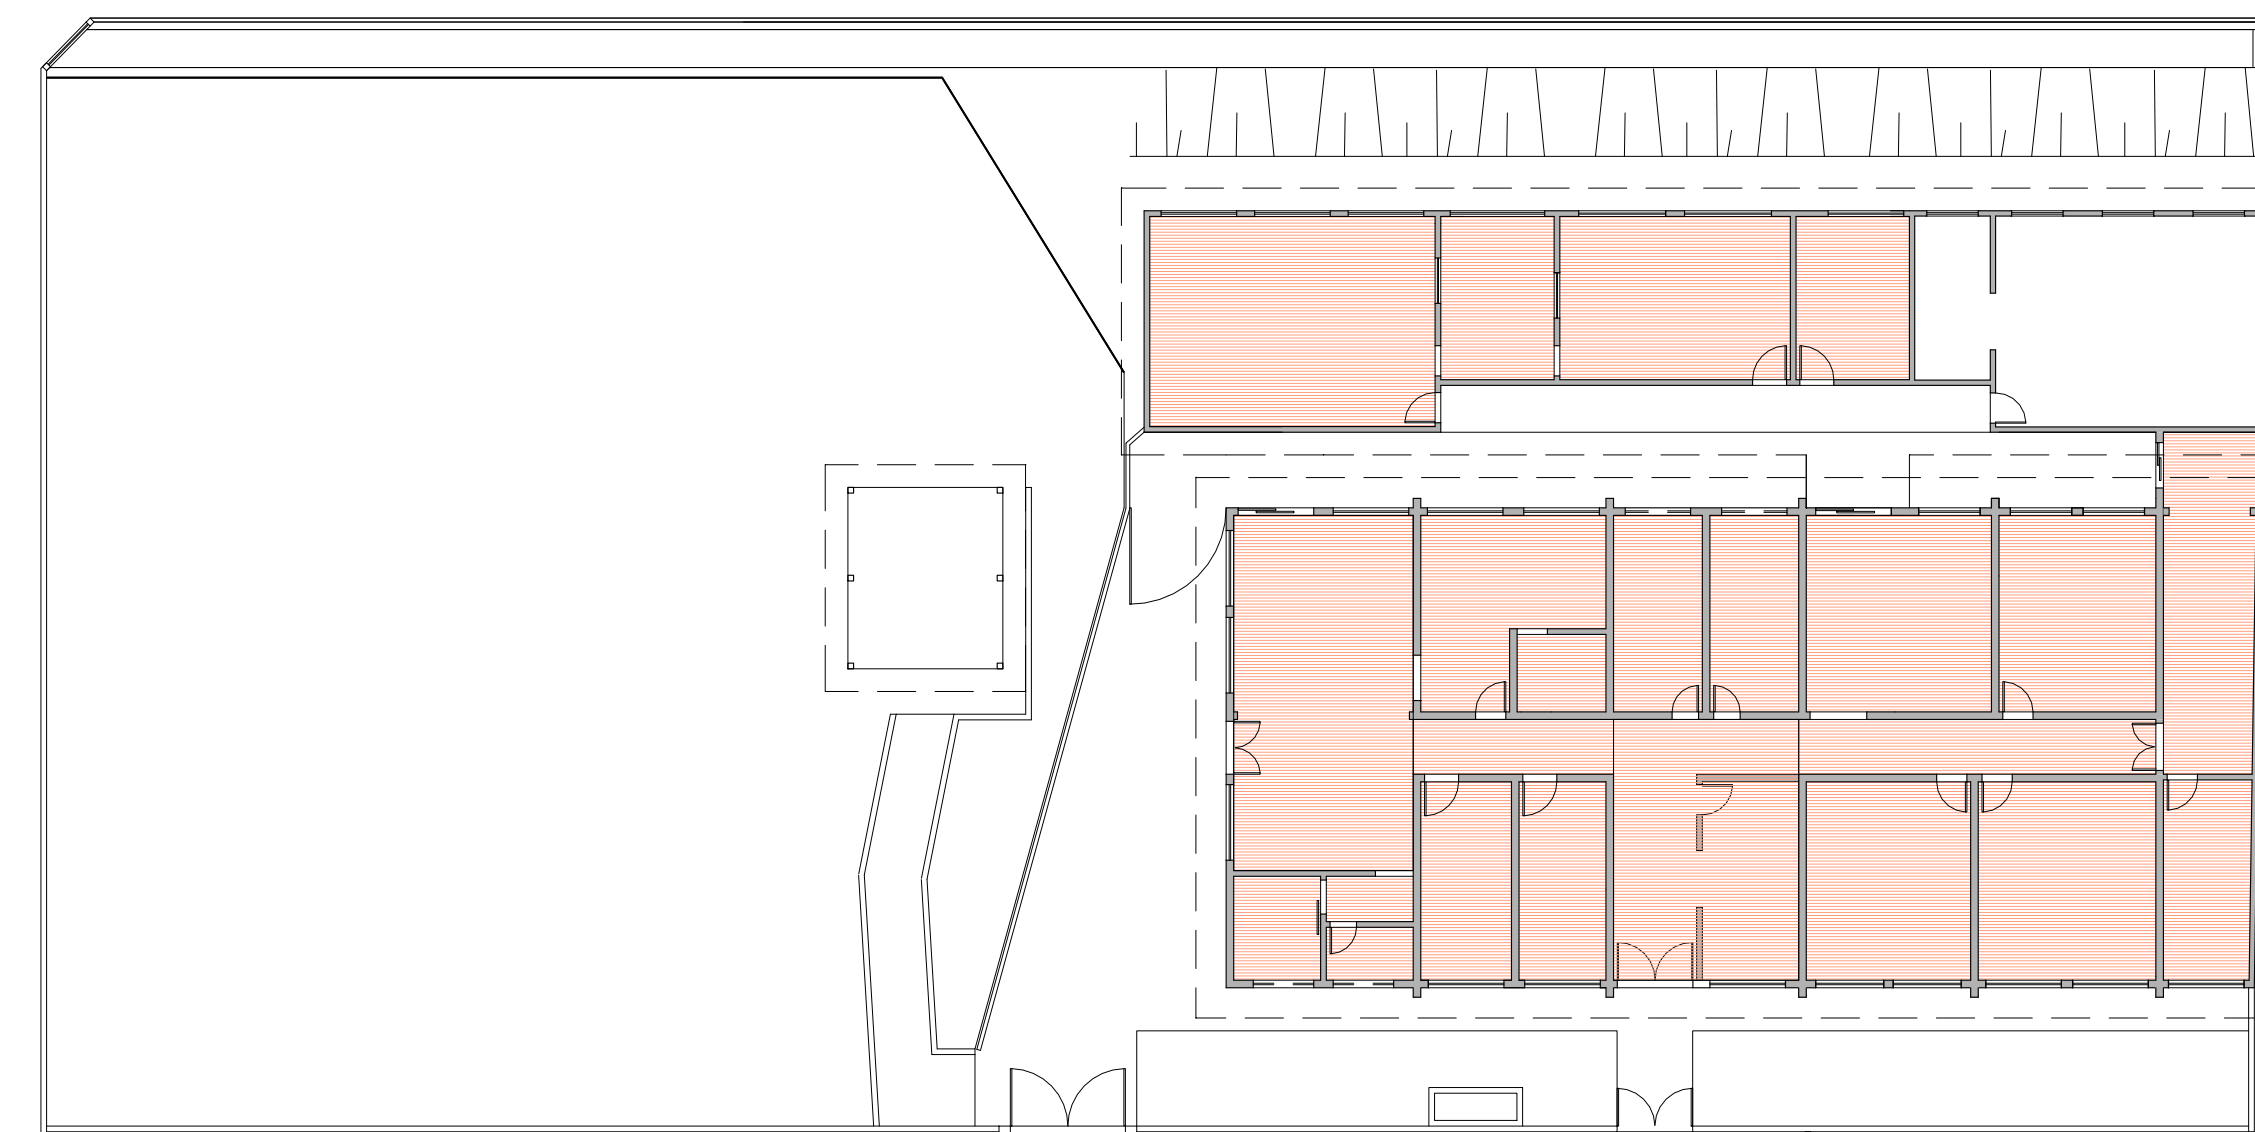


**PLANTA BAIXA
INSTALAÇÃO DE FORRO**
Escala 1/200


ALVENARIA EXISTENTE
INSTALAÇÃO DE FORRO DE PVC

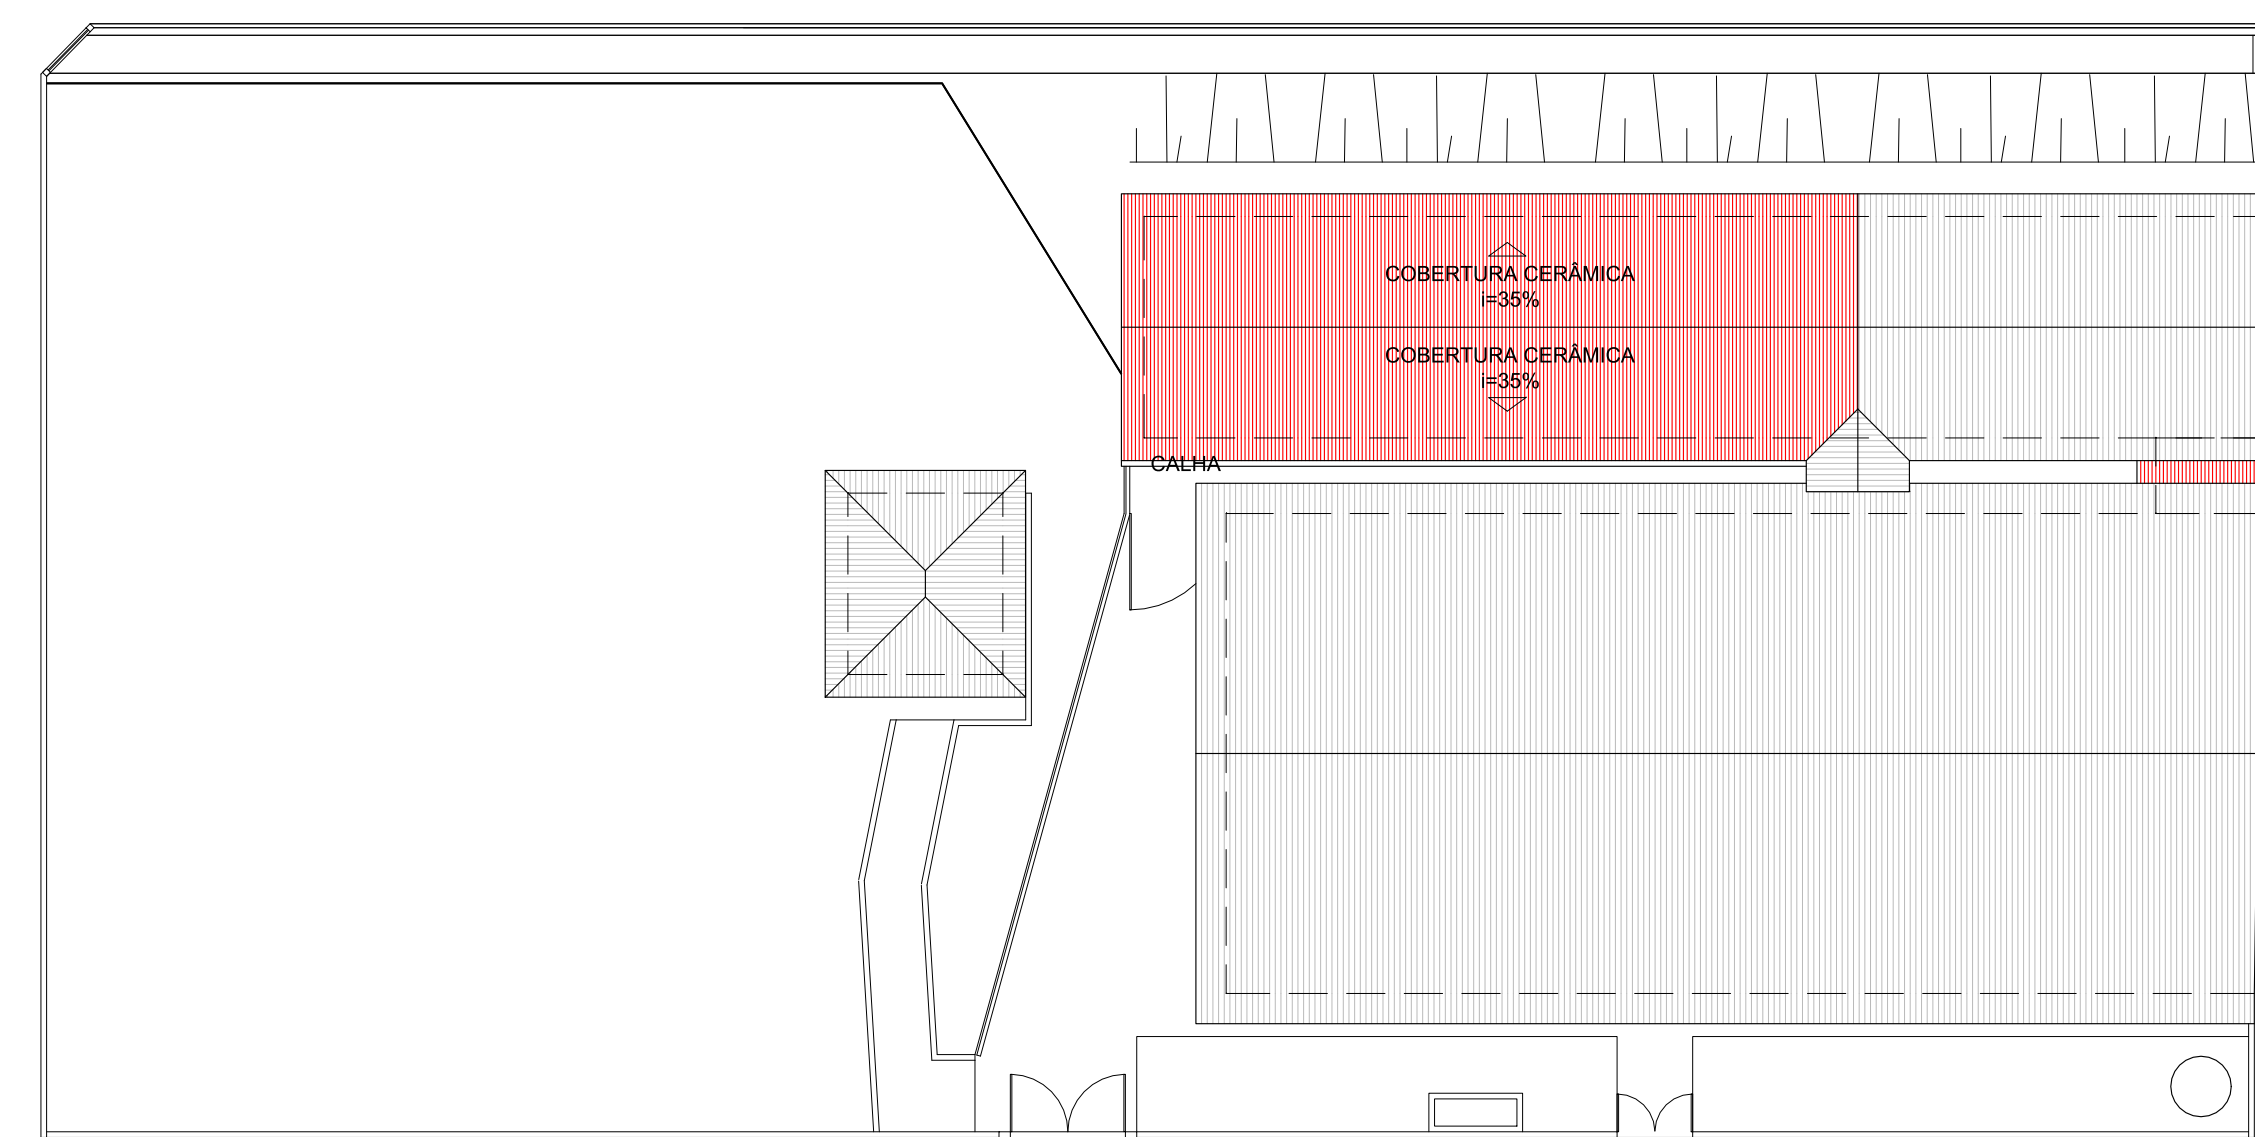


PLANTA DE COBERTURA
Escala 1/200

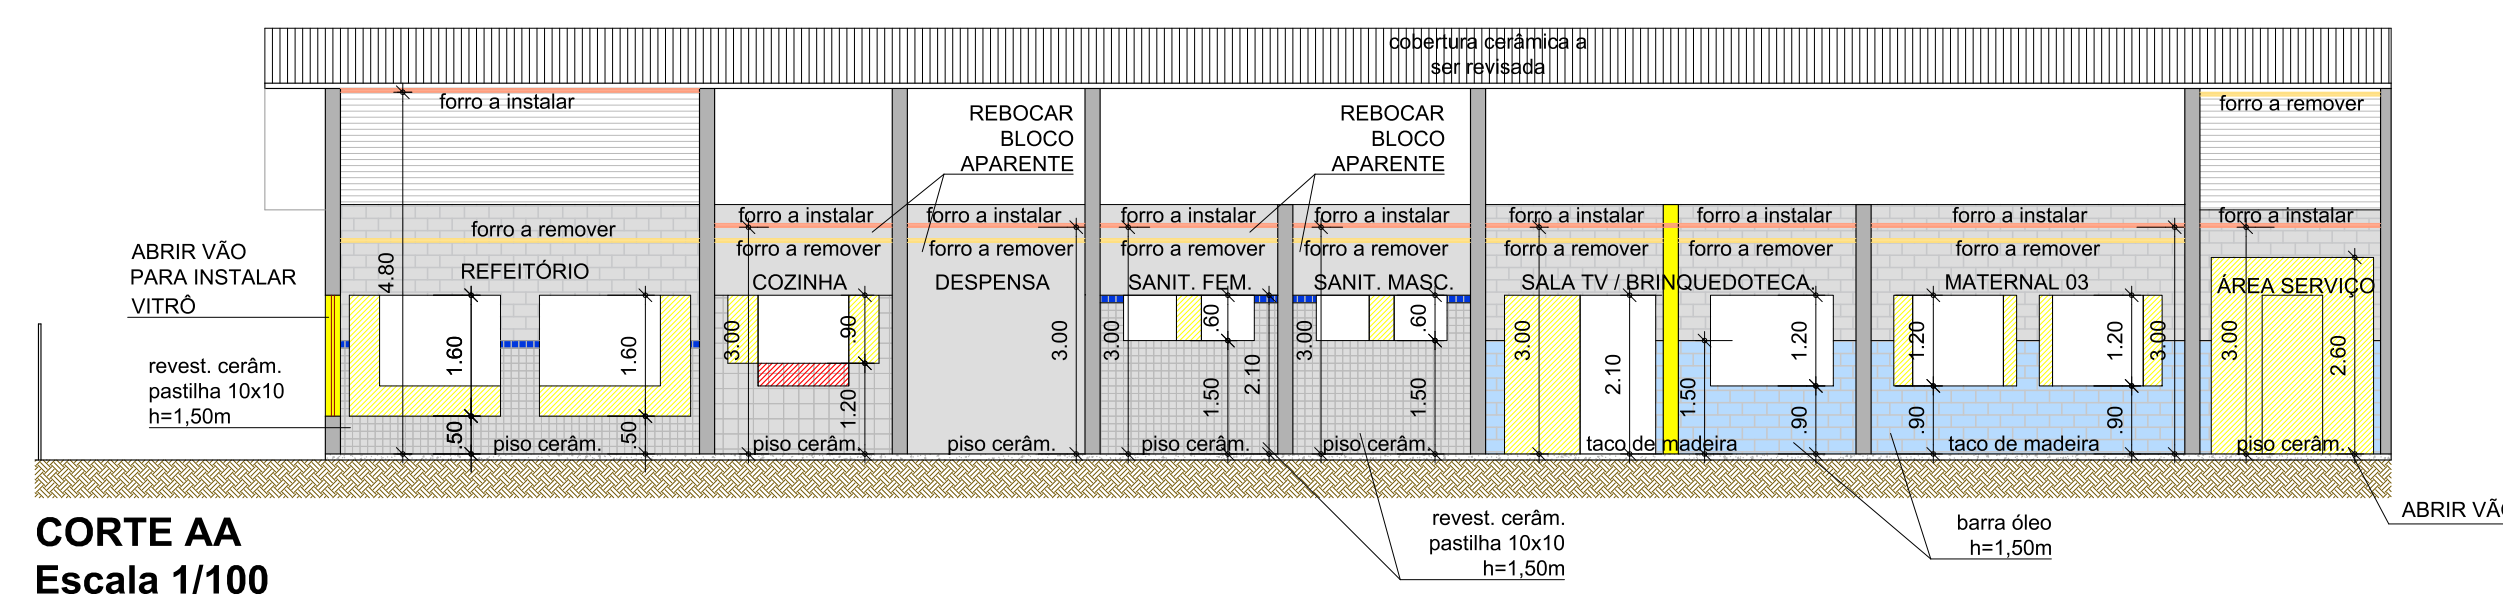


CORTE AA
Escala 1/100

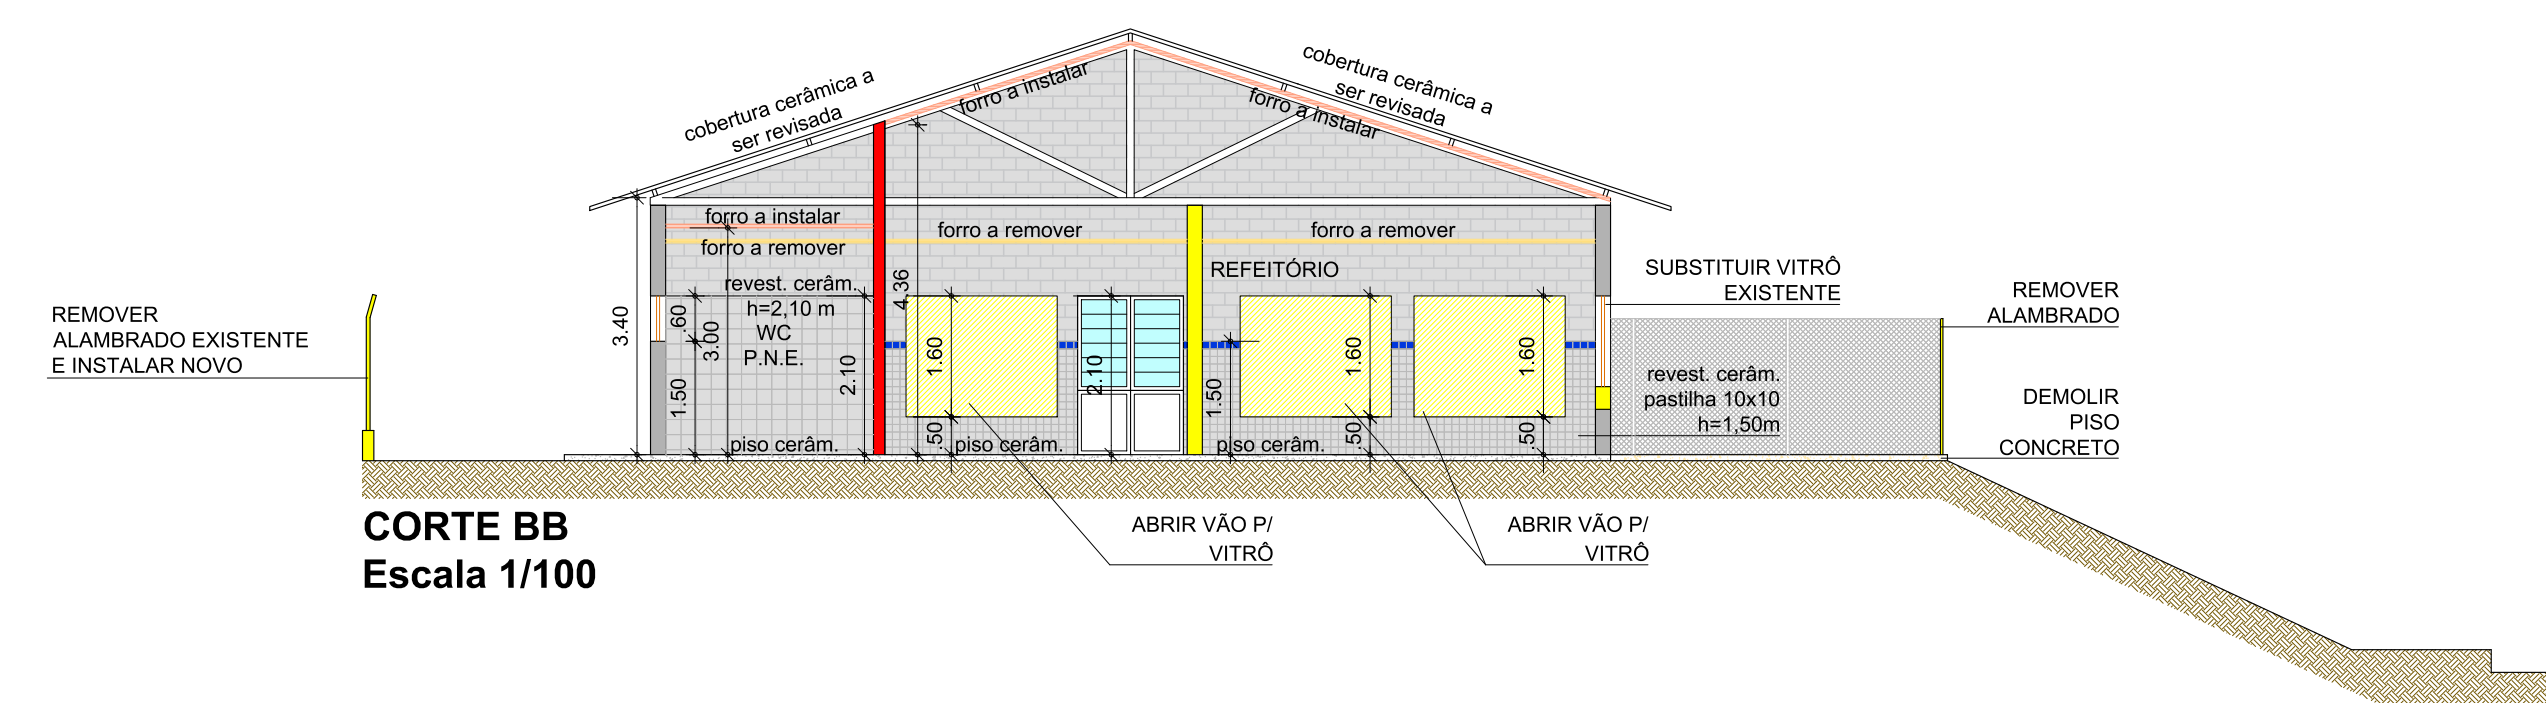

CORTE BB
Escala 1/100

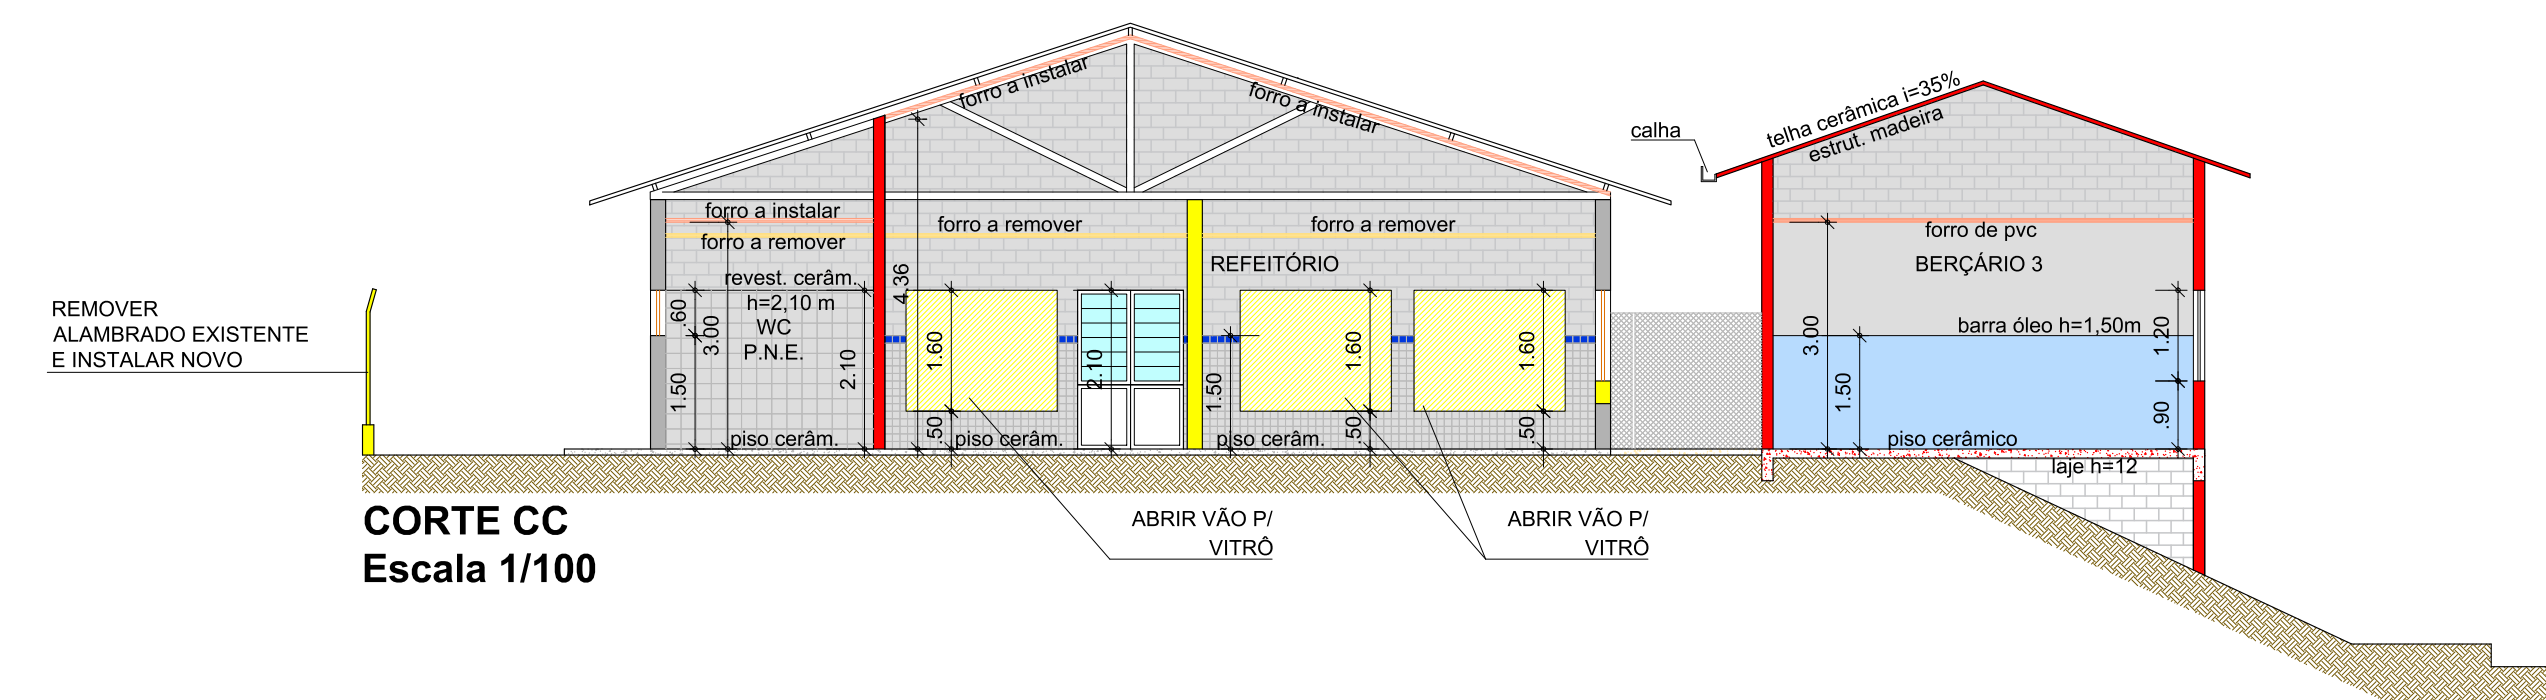

CORTE CC
Escala 1/100

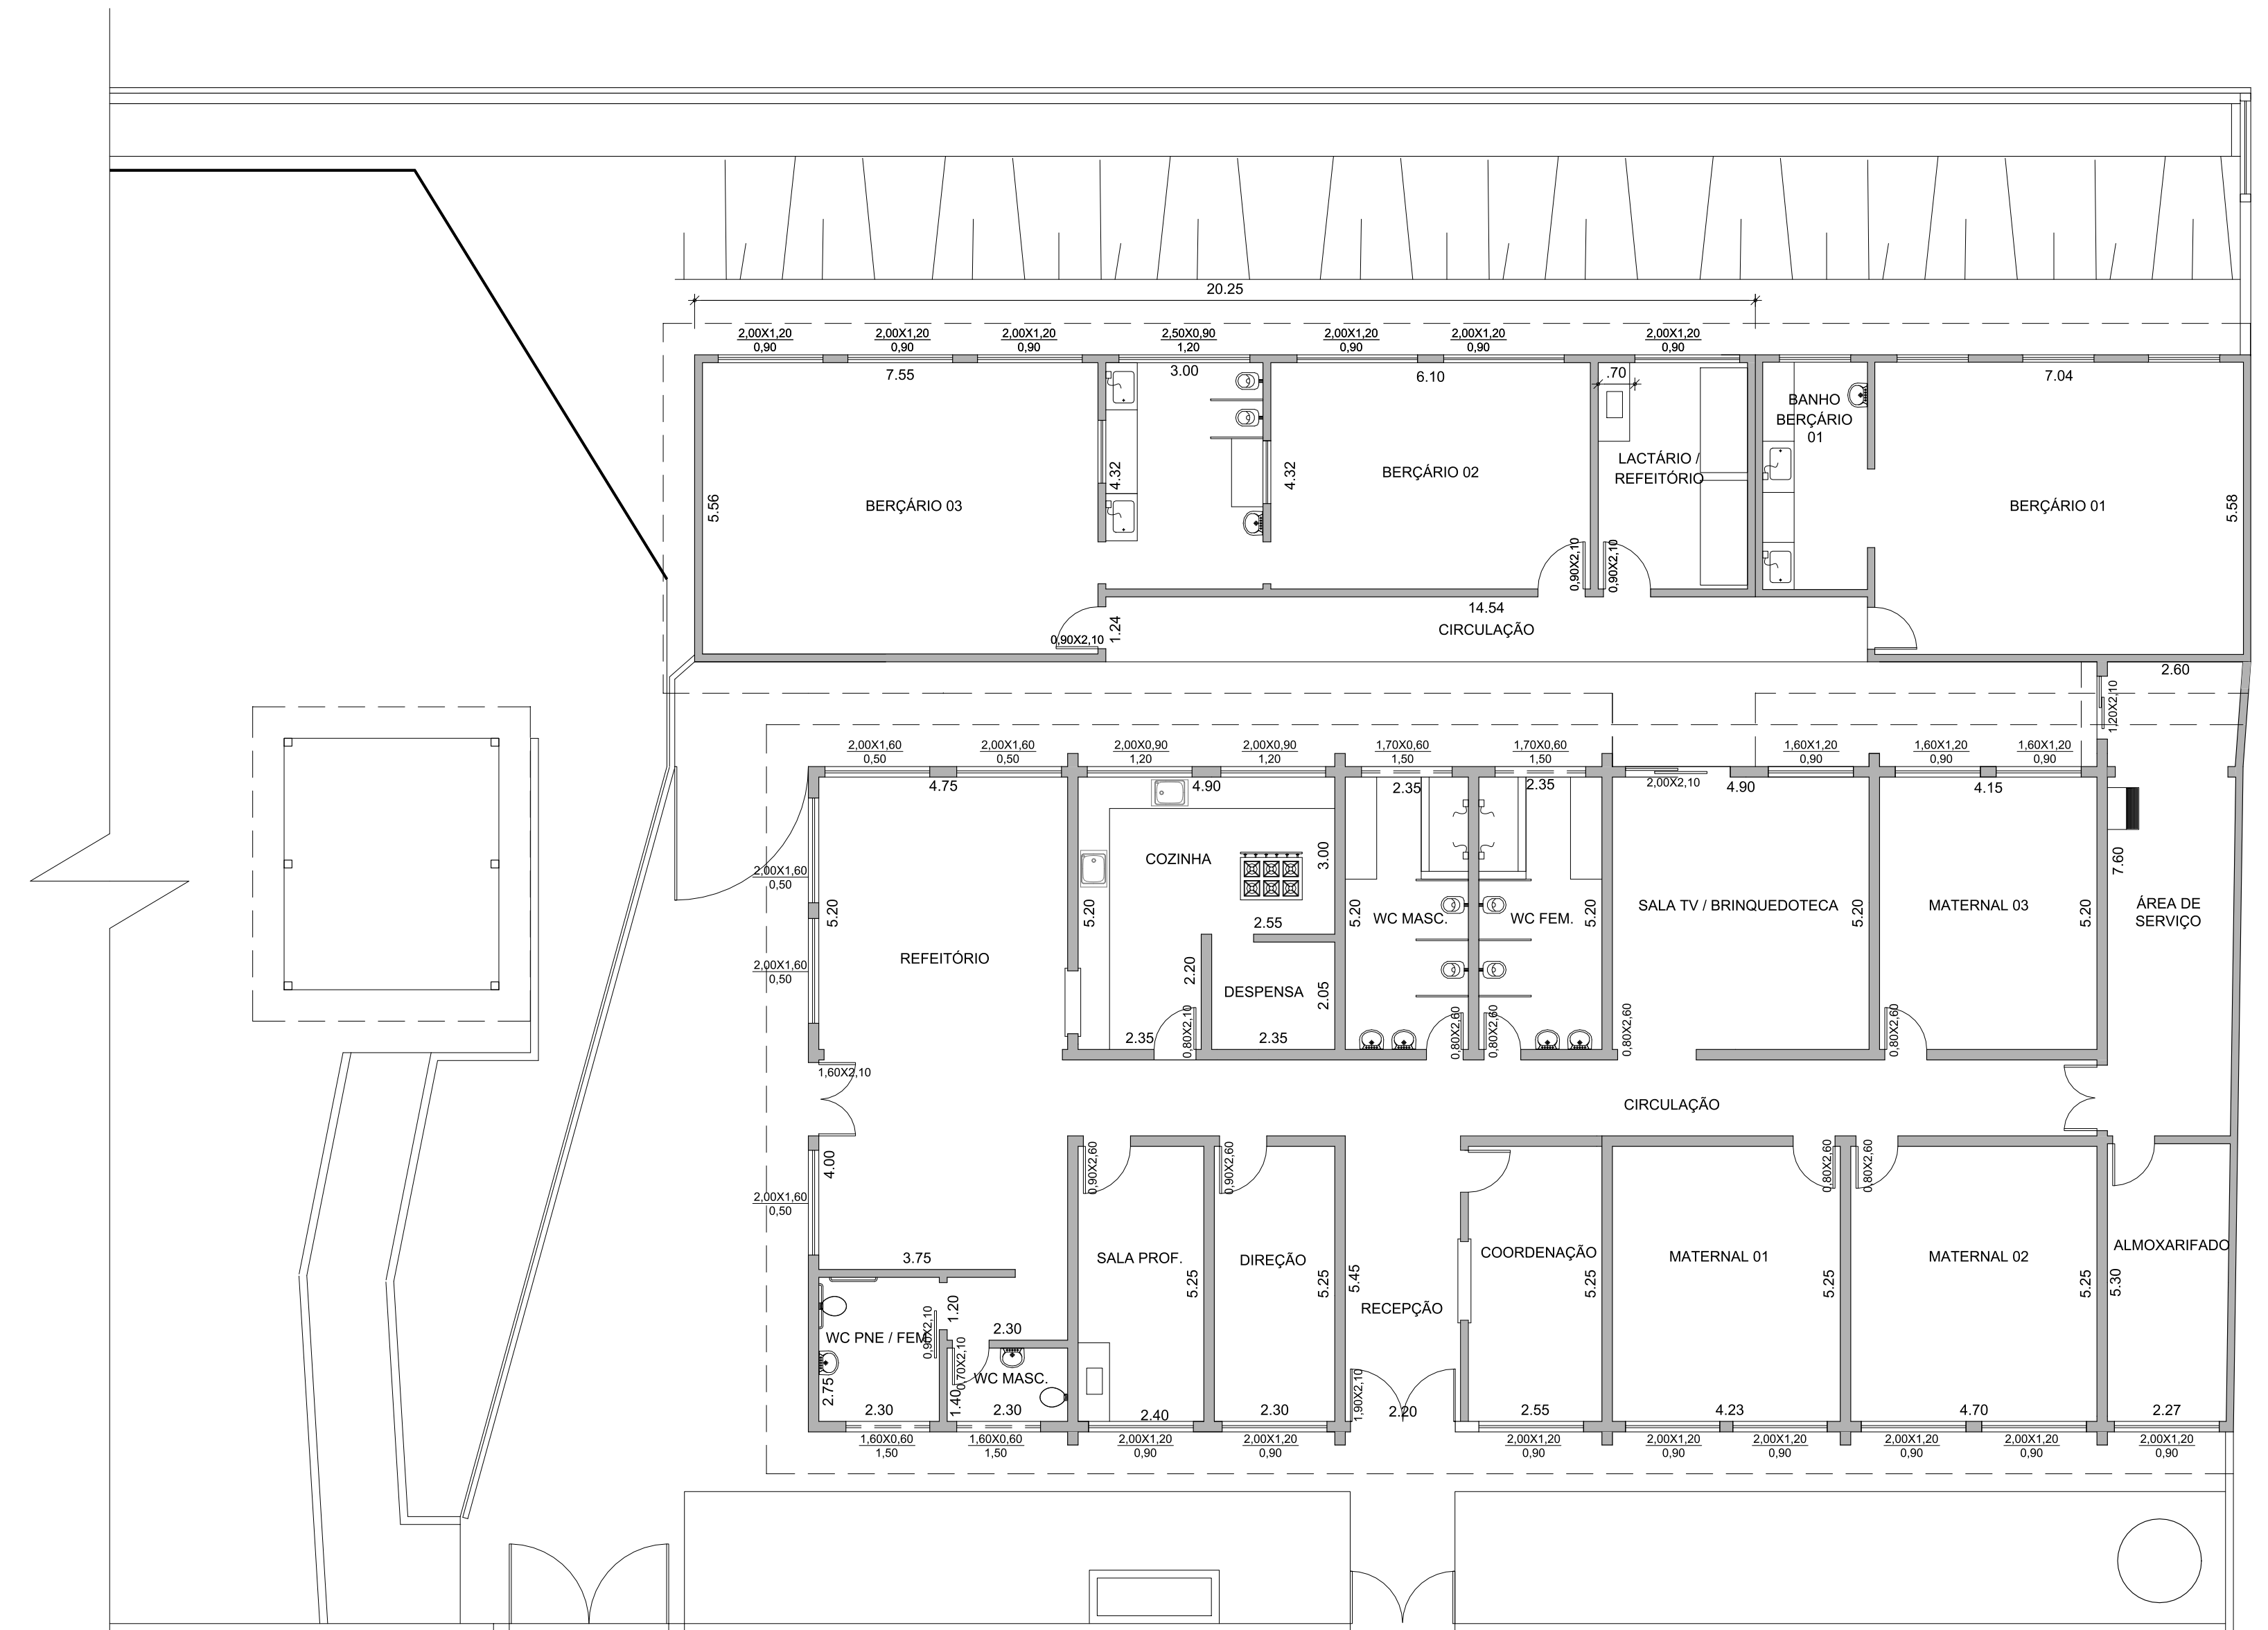

PLANTA BAIXA - SITUAÇÃO PROPOSTA
Escala 1/100

PROJETO BÁSICO

2
2

REFORMA E AMPLIAÇÃO DE CRECHE MUNICIPAL

Título:
PREFEITURA DO MUNICÍPIO DE TIETÊ
Proprietário:

EMEB PROF.ª ARTEMÍSIA DE ALMEIDA BARROS
Local:

TIETÊ - SP
Cidade - Estado

INDICADAS
Escala:

SITUAÇÃO S/ ESCALA

QUADRO DE ÁREAS
EXISTENTE A REFORMAR: A= 410,82 m²
A CONSTRUIR: A=118,66 m²
TOTAL: A= 529,48 m²

Proprietário
Prefeitura do Município de Tietê
Walmir de Jesus Sandoi
Prefeito Municipal

Autor do Projeto
Eng. Civil Álvaro Fioram Gebrael Bellaz
CREA/SP- 507.011.280-5
Secretário de Obras e Planejamento

Desenho: Arqª. Camila Rodrigues de Moraes