


Painel da Fachada

Letra recortada em acrílico 10mm aplicado sobre chapa de ACM 3mm

Item 01- Letra Caixa

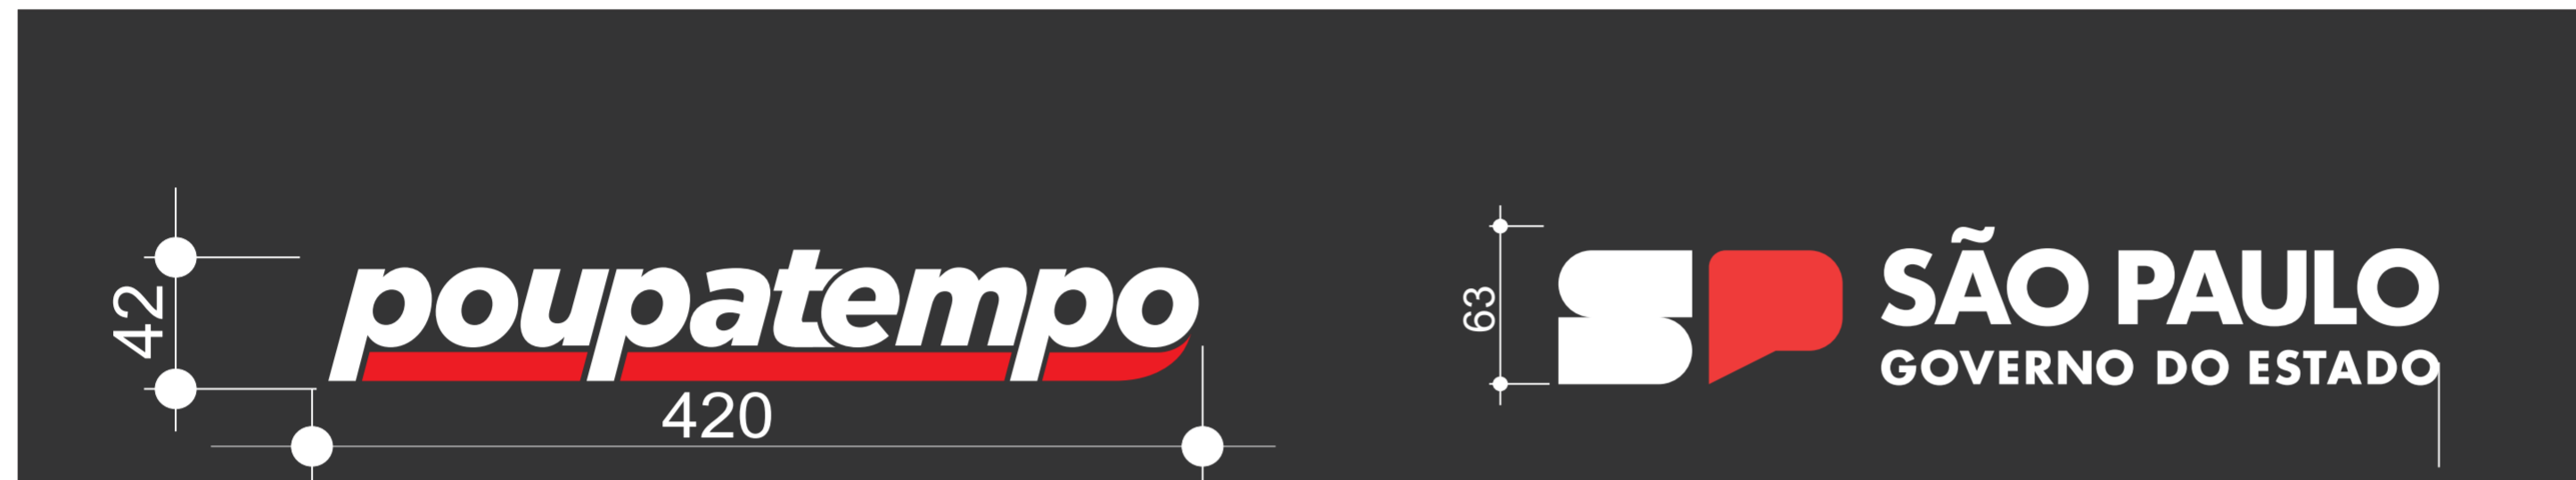

Painel em letra recortada em acrílico 10mm aplicado sobre quadro em placa de ACM - PFA1



Fachada
Sem escala

Verificar medidas no local
Projeto de Comunicação Visual

OBS.:
Cotas em centímetros

FL 06