


IMPLANTAÇÃO
ESC. 1:200


<h1>PLANTA DE IMPLANTAÇÃO</h1>		1 / 4
<p>PROJETO BÁSICO PARA LEVANTAMENTO EMB"AGLASSI ELINDA F. RODRIGUES" Título: PREFEITURA DO MUNICÍPIO DE TIETÊ Proprietário: RUA DAS TULIPAS, 73, POVO FELIZ Local: TIETÊ - SP Cidade - Estado</p>		
<p>Situação S/ Escala</p>		<p>VIDE PROJETO Escala:</p>
<p>Proprietário Prefeitura do município de Tietê Vlamir de Jesus Sandei</p>		
<p>Quadro de Áreas</p> <p>EXISTENTE -----2.348,68M² A CONSTRUIR -----272,02M²</p>		<p>Secretaria de Obras e Planejamento Engº Álvaro Floriam Gebraiel Bellaz CREA: 5070112805</p>
<p>JAN/2023</p>		

Assinado por 1 pessoa: VERONICA CAMILA BENEDETTI MARCELO NASTARO
Para verificar a validade das assinaturas, acesse https://mtes.tietec.com.br/verificacao/DDAA-C792-2990-8C7D e informe o código DDAA-C792-2990-8C7D



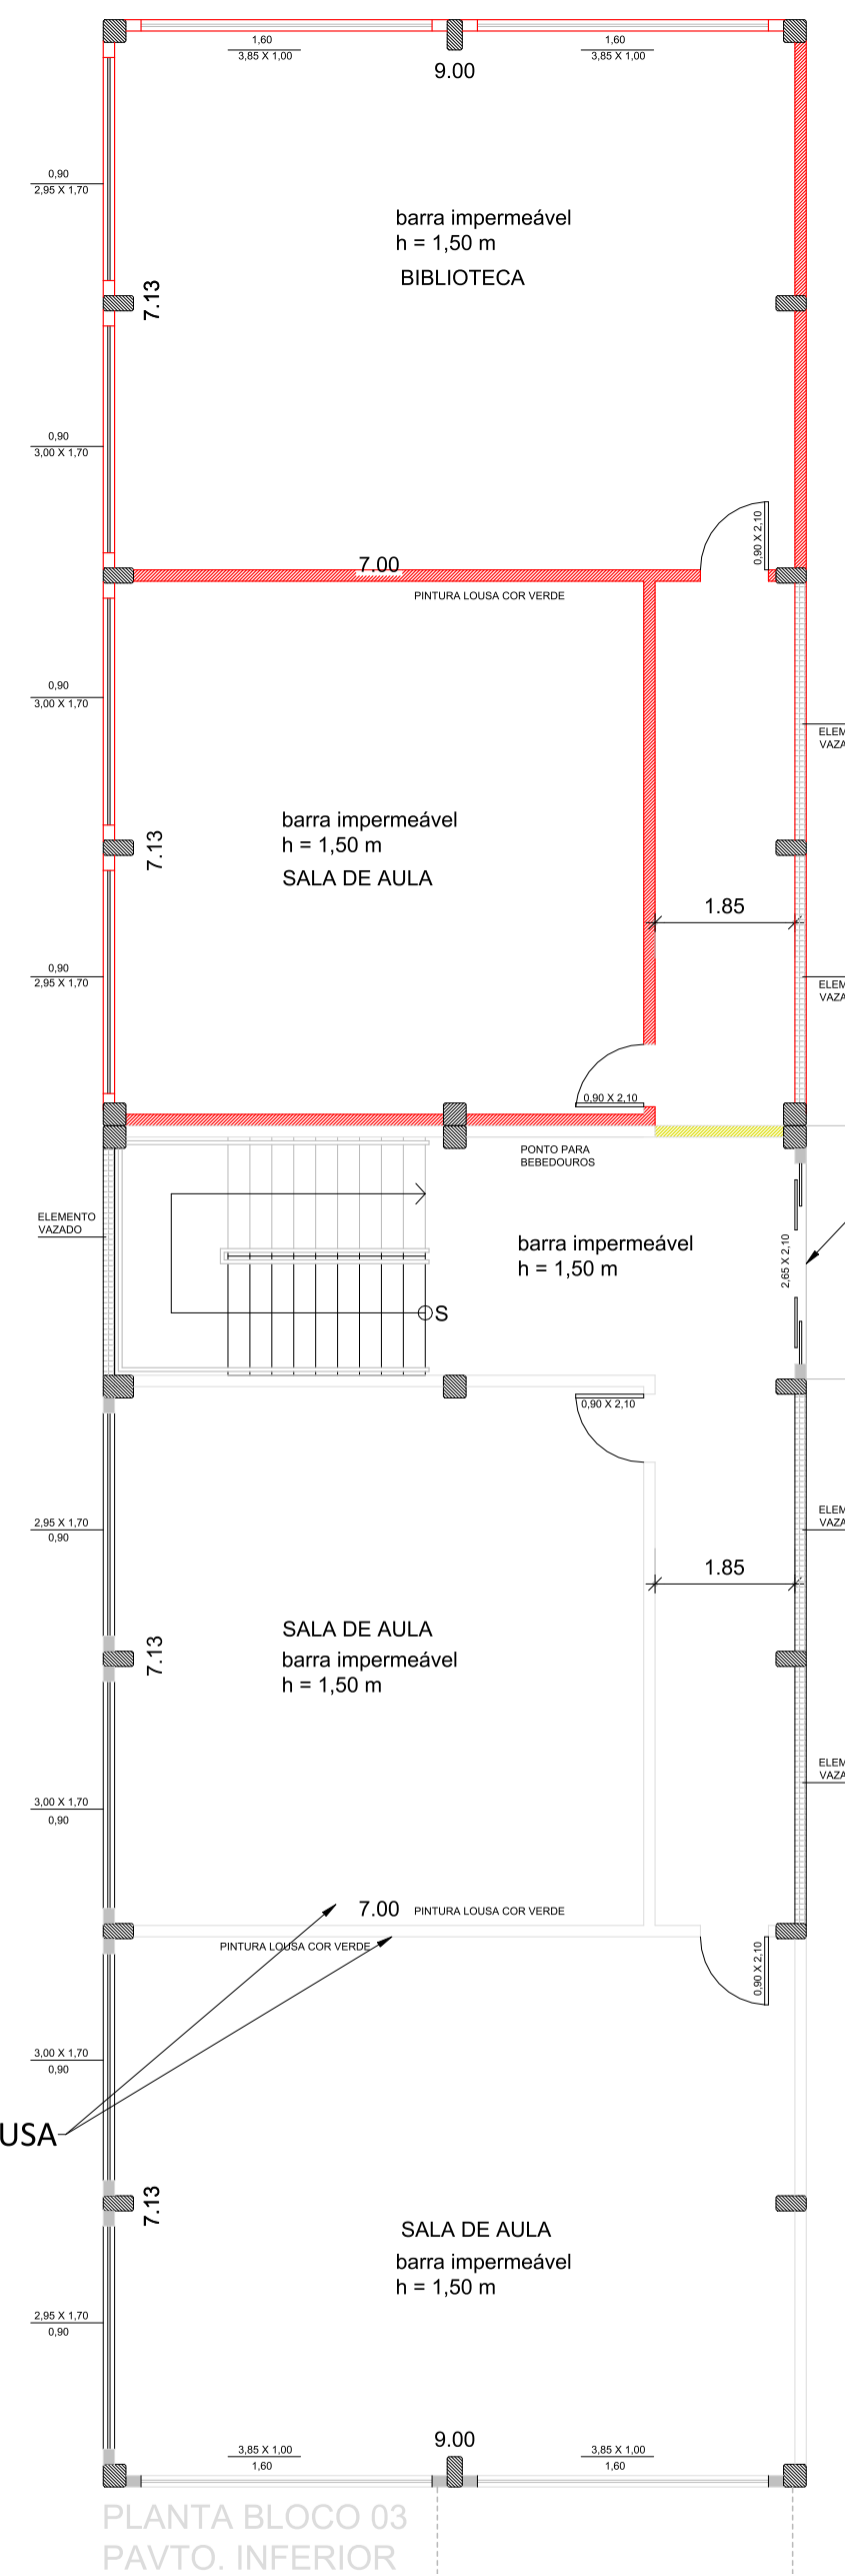

PLANTA BAIXA- BLOCO III
ESC. 1:100

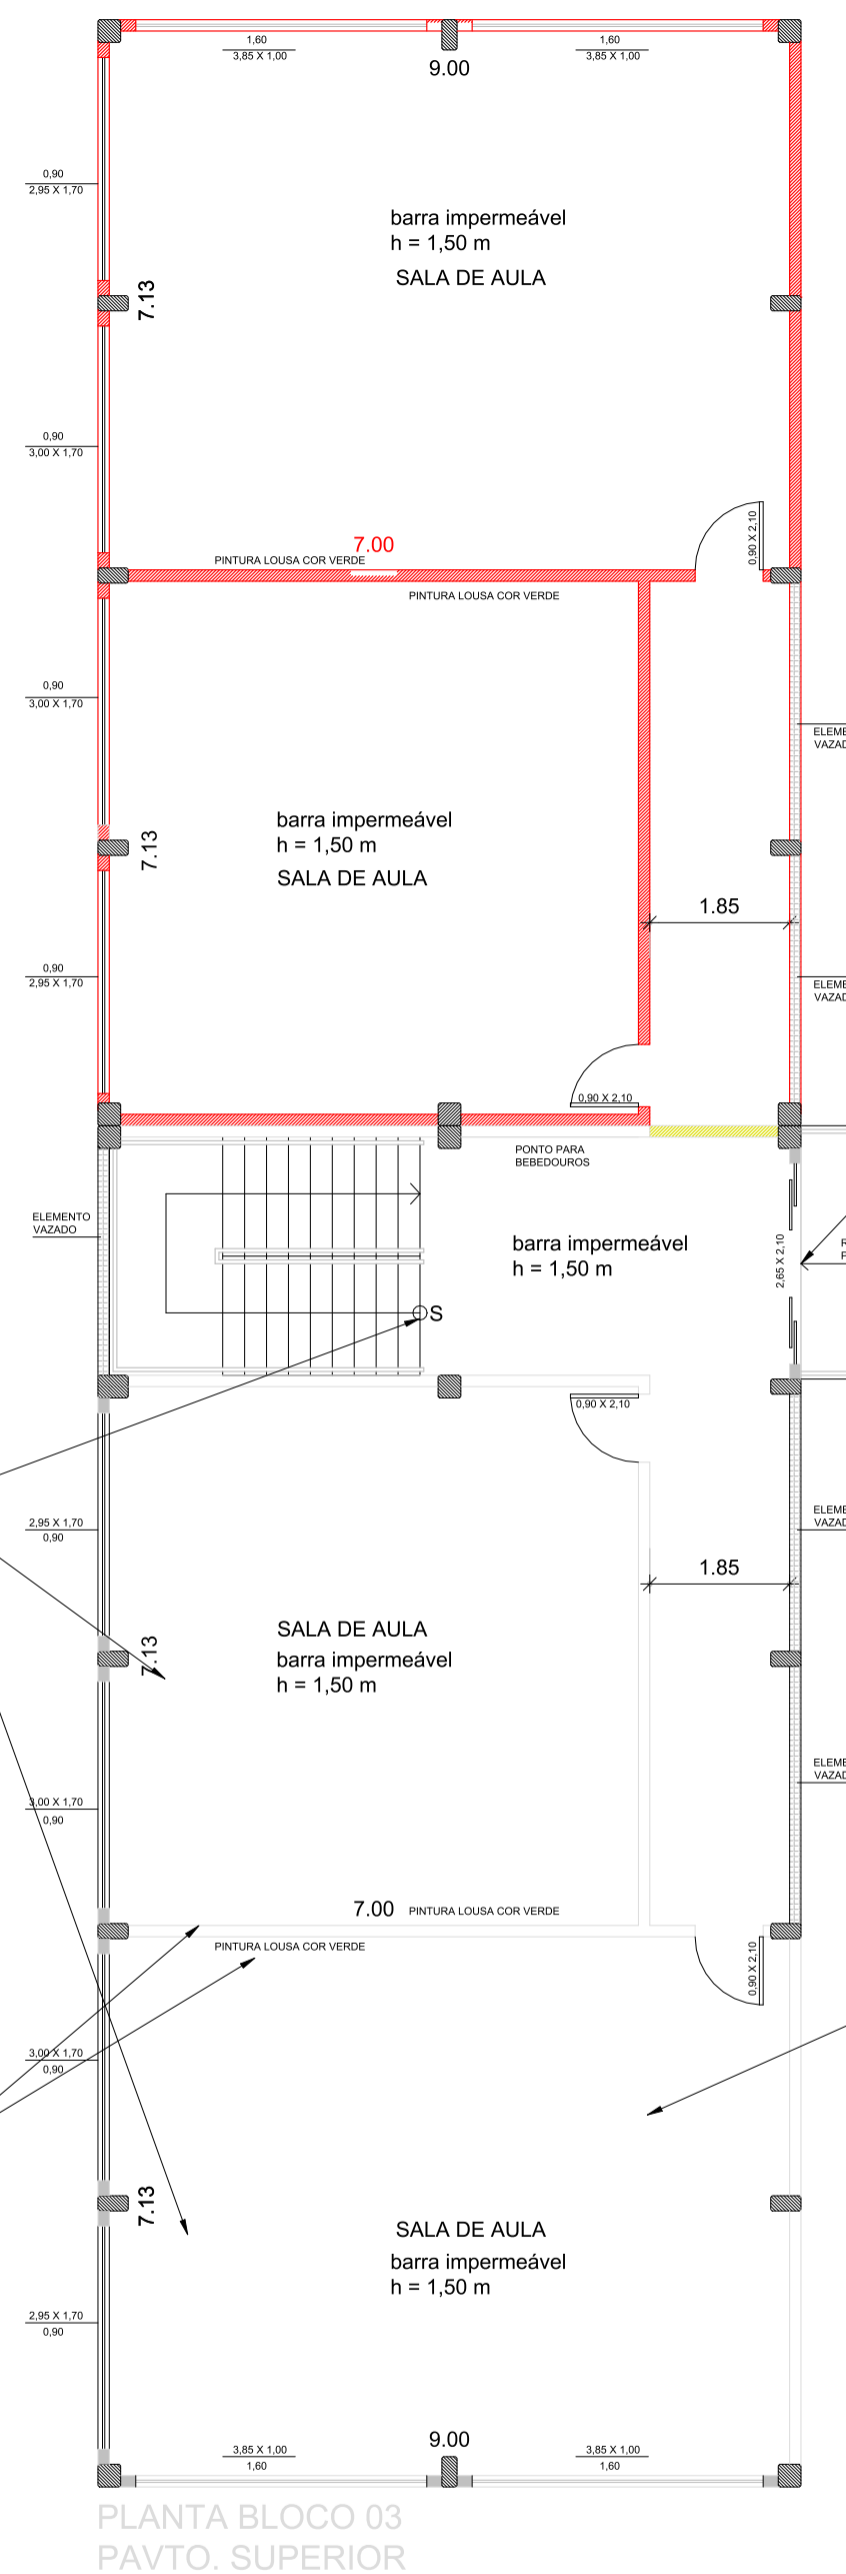

PLANTA BLOCO 03
PAVTO. SUPERIOR

LEGENDA

—	A CONSTRUIR
—	A DEMOLIR

PLANTA BAIXA BLOCO III

2
4

PROJETO BÁSICO PARA LEVANTAMENTO EMEB "AGLASSI ELINDA F. RODRIGUES"
Título:


PREFEITURA DO MUNICÍPIO DE TIETÊ
Proprietário:

RUA DAS TULIPAS, 73, POVO FELIZ

Local:

TIETÊ - SP
Cidade - Estado

VIDE PROJETO
Escala:

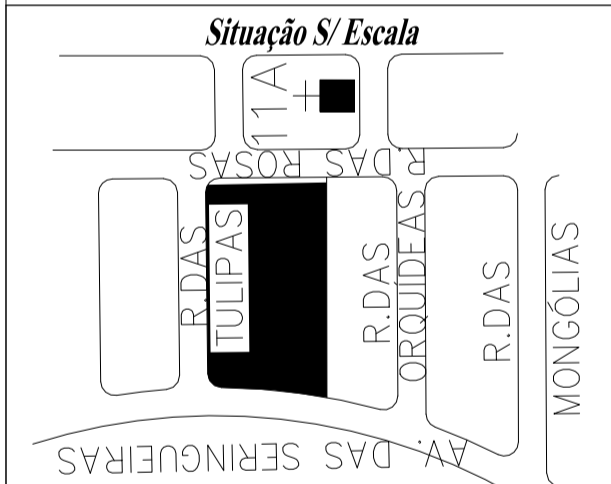


Quadro de Áreas

EXISTENTE	-----2.348,68M ²
A CONSTRUIR	-----272,02M ²

Proprietário
Prefeitura do município de Tietê
Vlamir de Jesus Sandei

Secretaria de Obras e Planejamento
Engº Álvaro Floriam Gebraiel Bellaz
CREA: 5070112805

JAN/2023

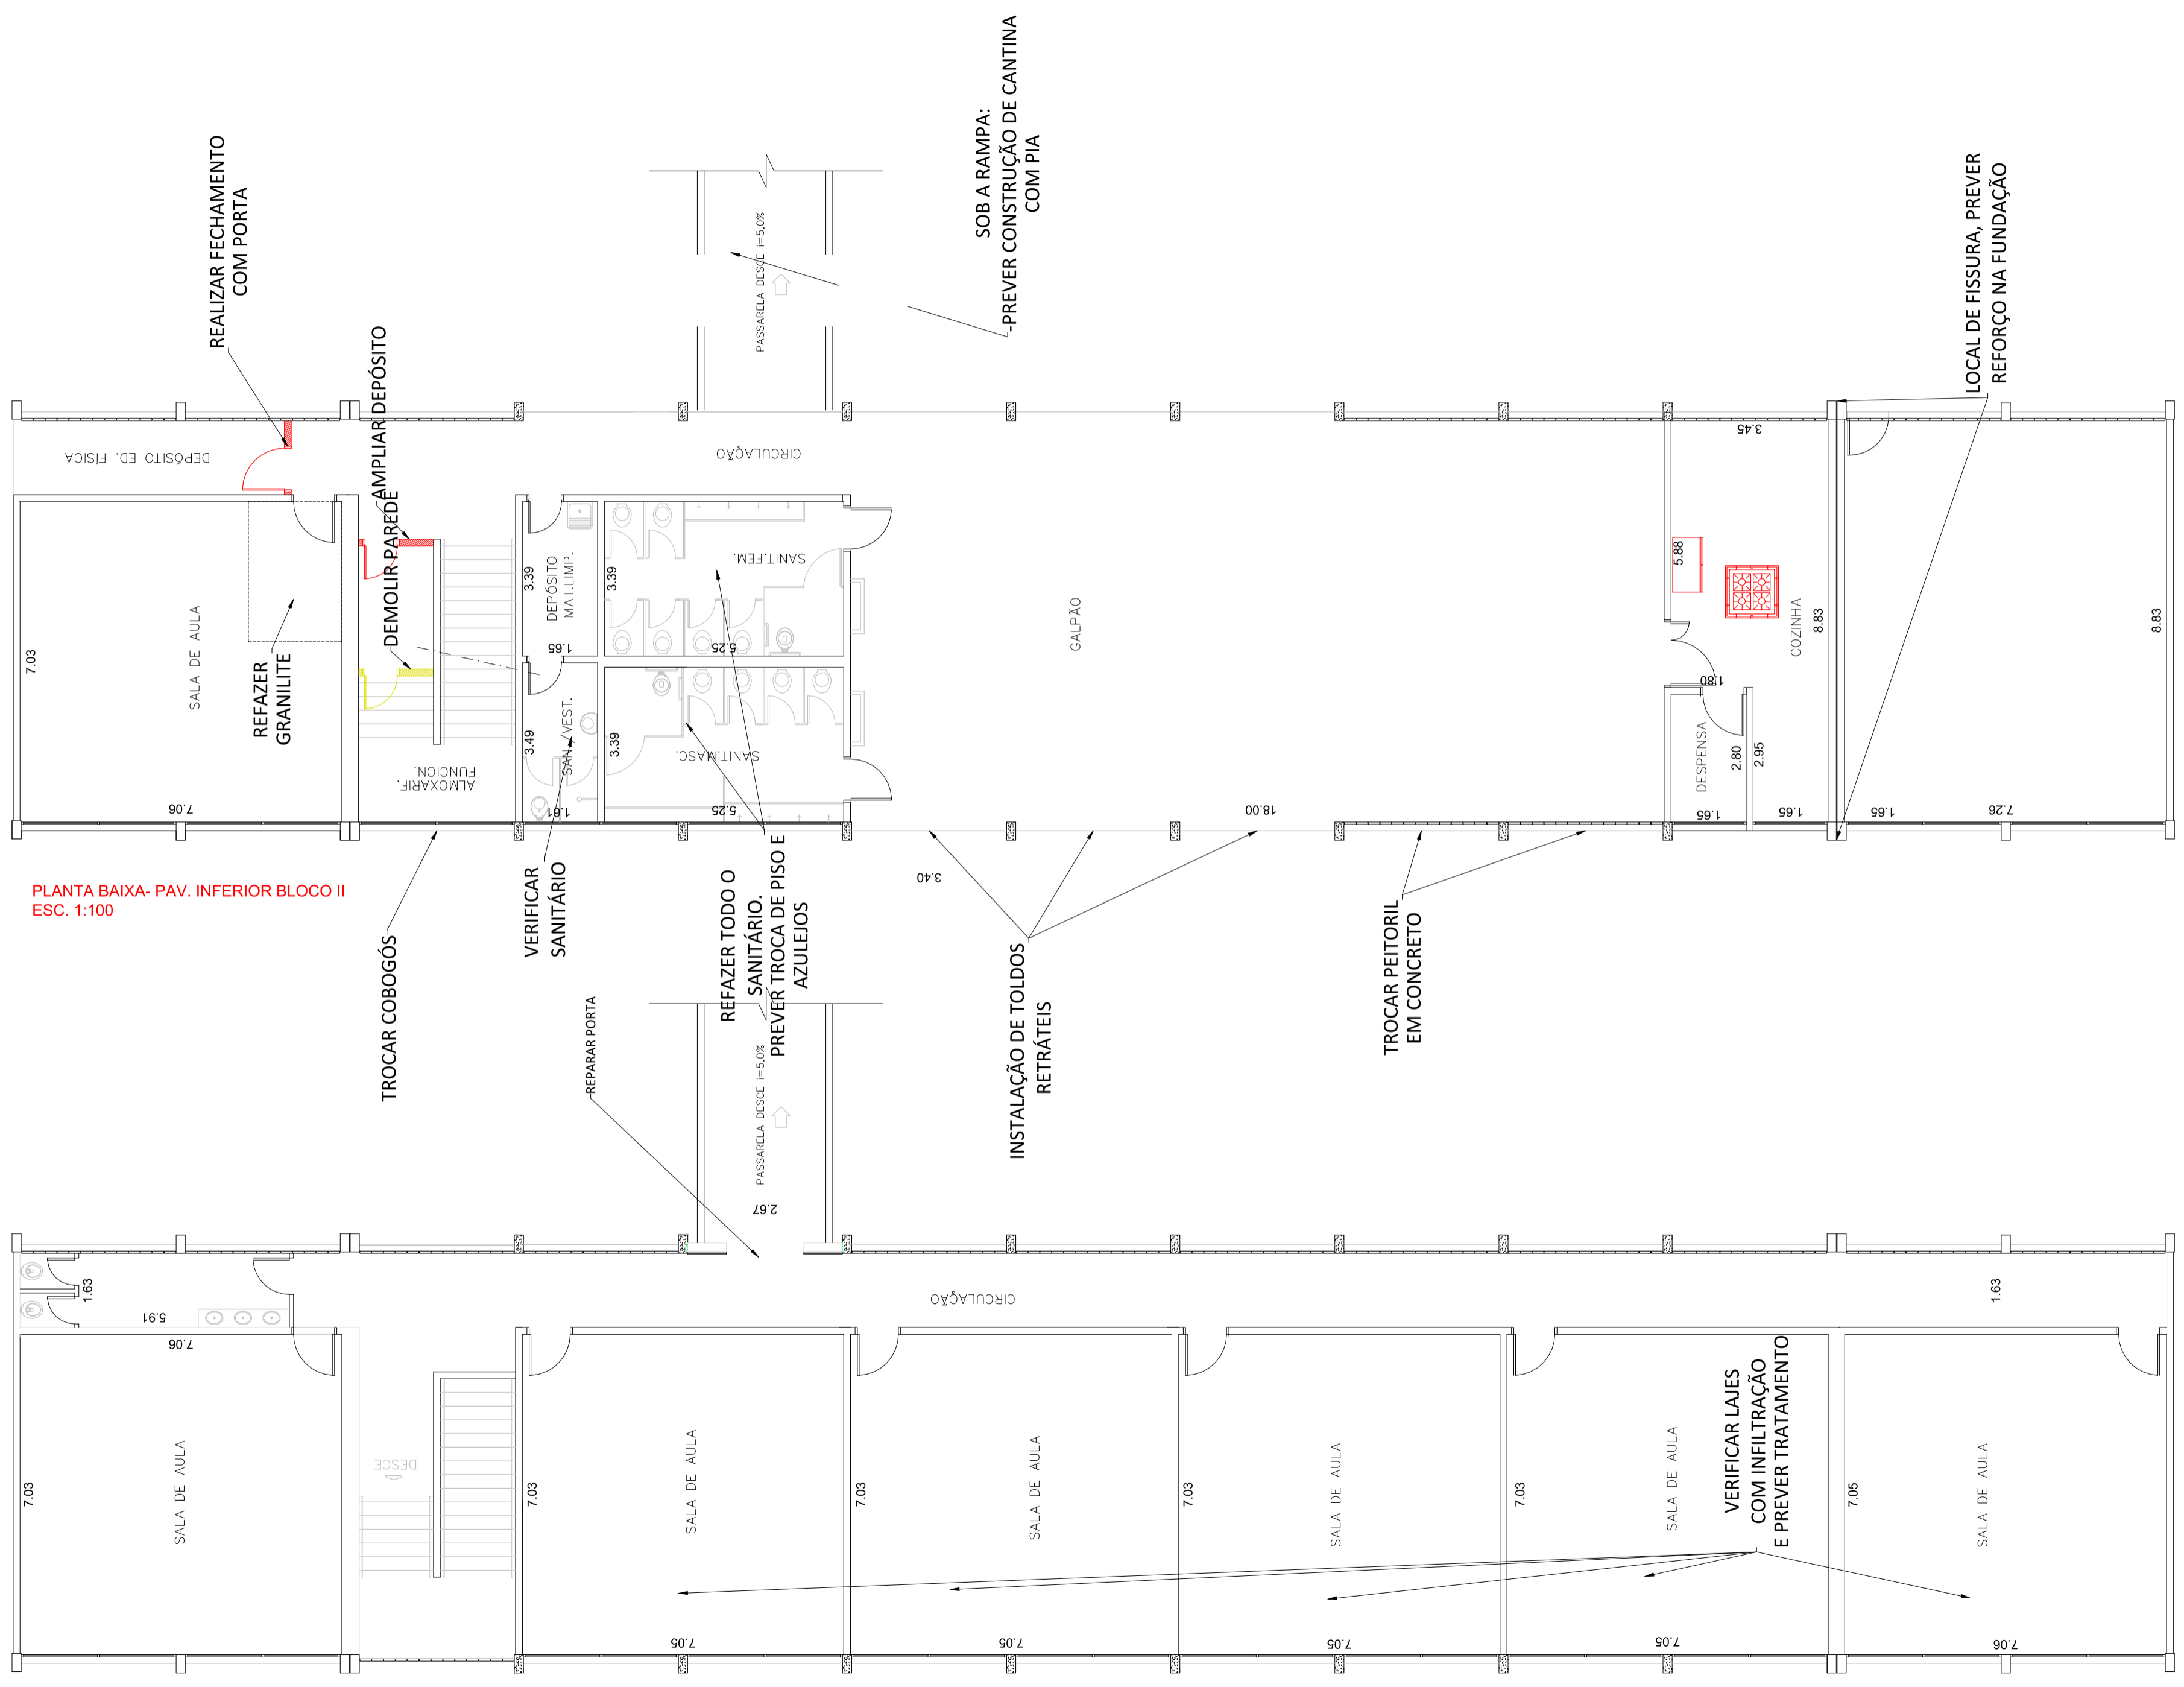

PLANTA BAIXA- PAV. INFERIOR BLOCO II
ESC. 1:100

PLANTA BAIXA- PAV. SUPERIOR BLOCO II
ESC. 1:100

LEGENDA


- A CONSTRUIR
- A DEMOLIR

PLANTA BAIXA BLOCO II

3
4

PROJETO BÁSICO PARA LEVANTAMENTO EMEB"AGLASSI ELINDA F. RODRIGUES"
Título:
PREFEITURA DO MUNICÍPIO DE TIETÊ
Proprietário:
RUA DAS TULIPAS, 73, POVO FELIZ
Local:
TIETÊ - SP
Cidade - Estado

VIDE PROJETO
Escala:

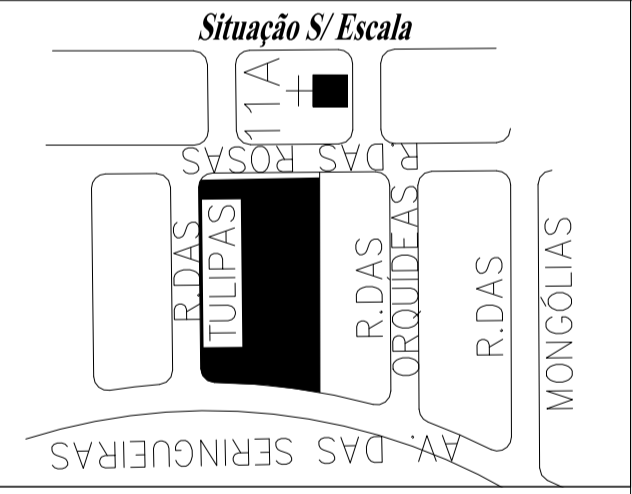

Proprietário
 Prefeitura do município de Tietê
 Vlamir de Jesus Sandei


Quadro de Áreas

EXISTENTE	-----2.348,68M ²
A CONSTRUIR	-----272,02M ²

Secretaria de Obras e Planejamento
 Engº Álvaro Floriam Gebrael Bellaz
 CREA: 5070112805

JAN/2023



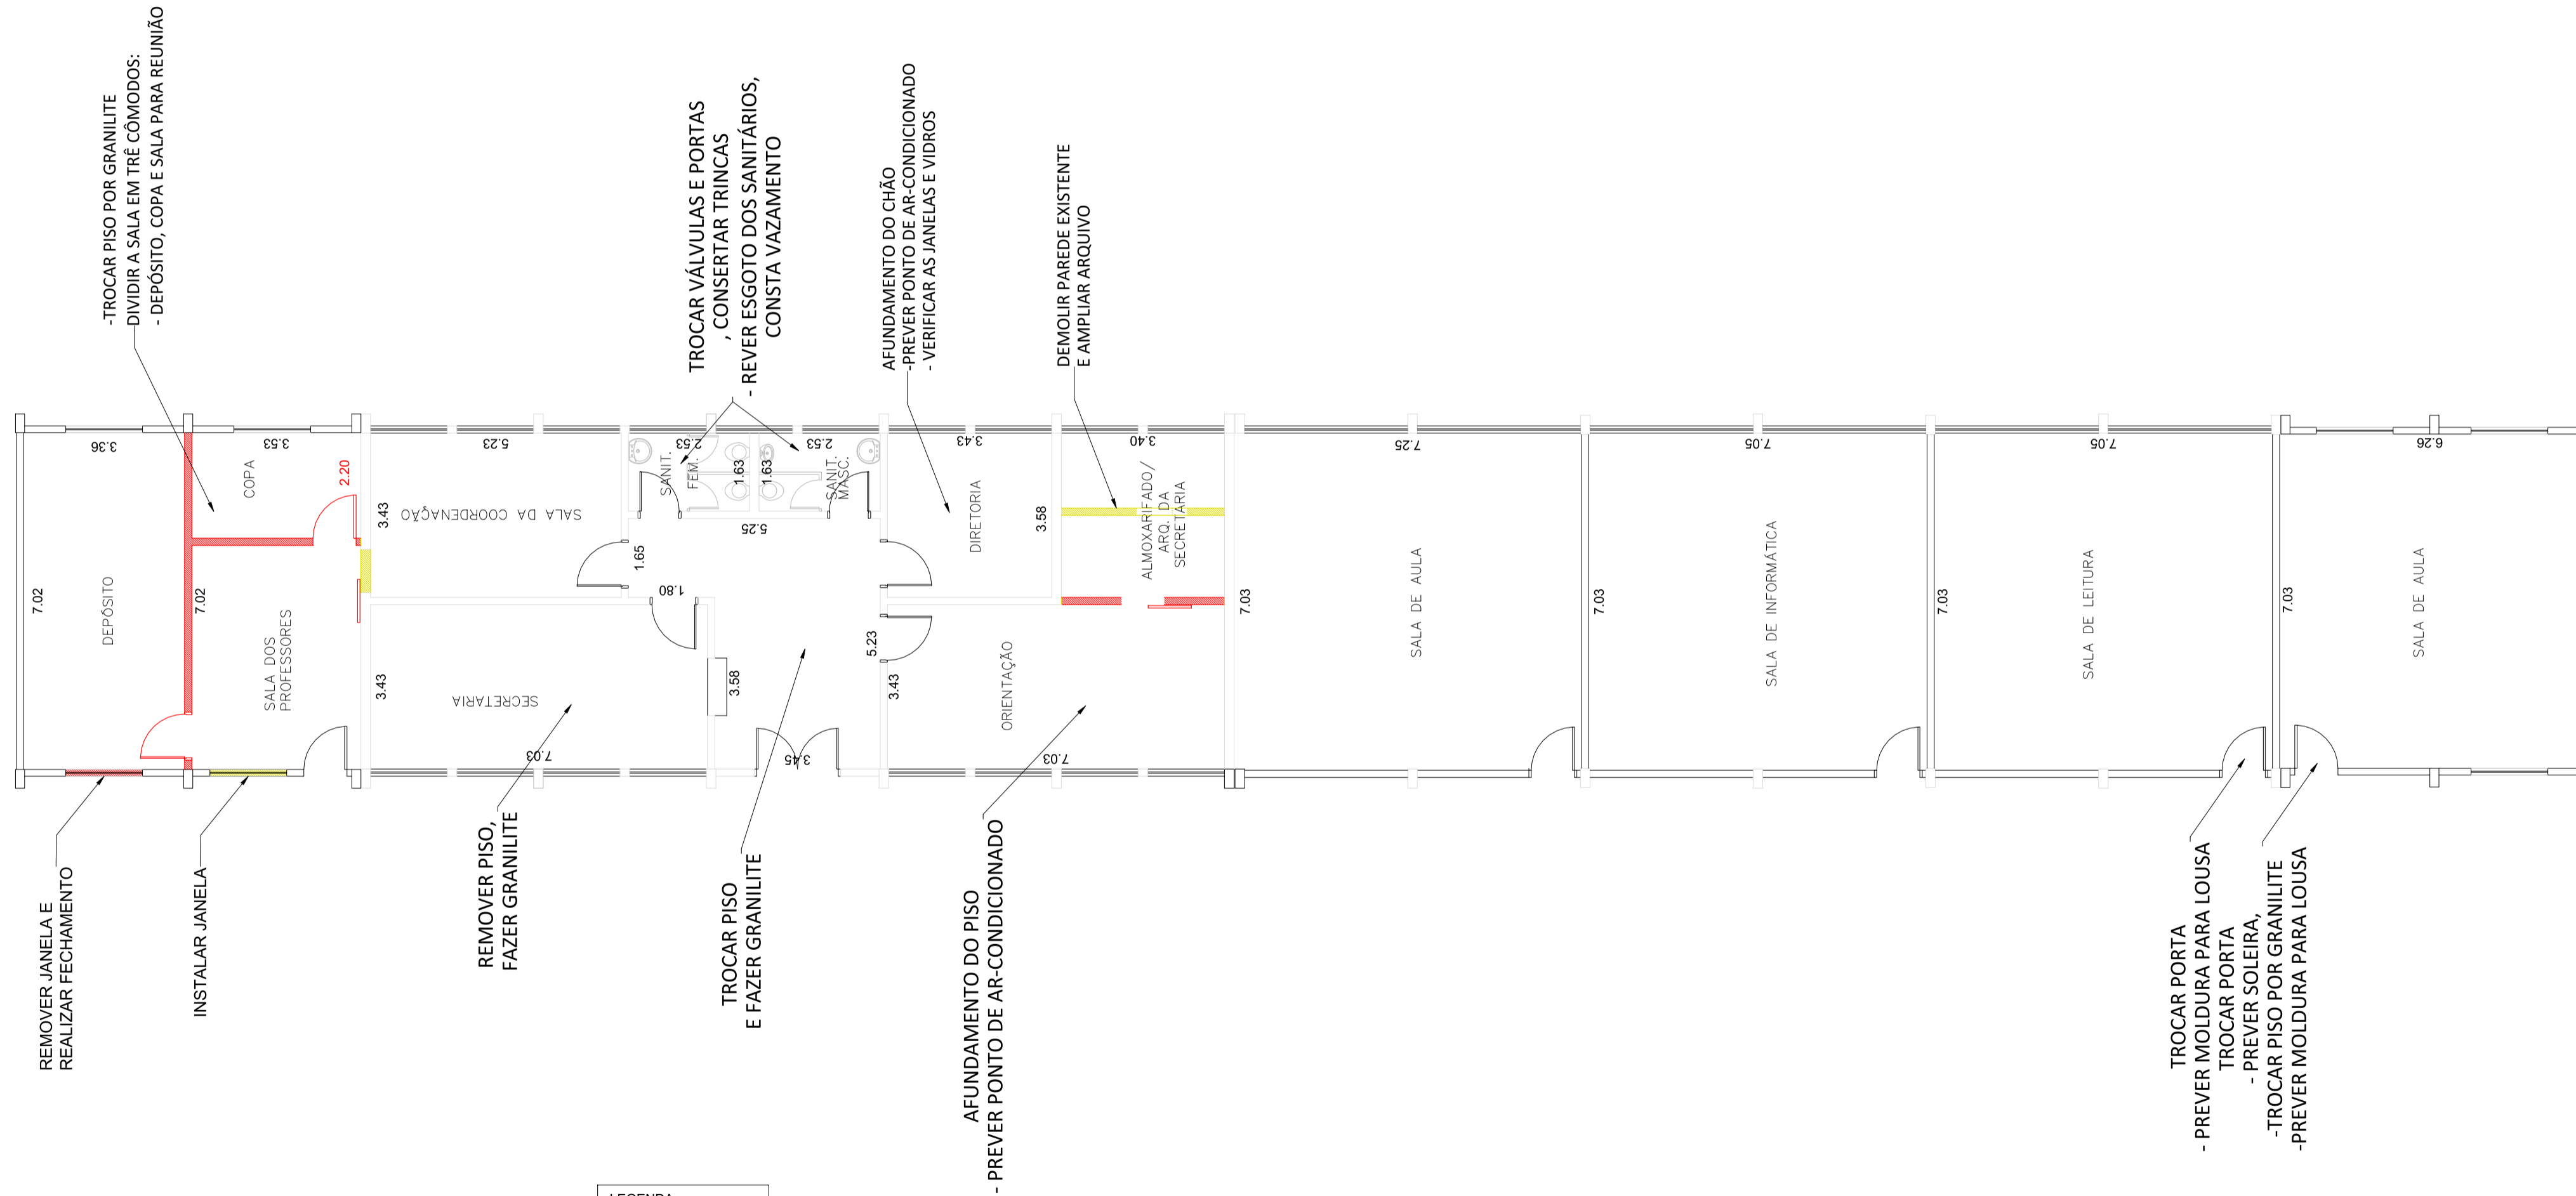

PLANTA BAIXA BLOCO I

4 / 4

PROJETO BÁSICO PARA LEVANTAMENTO EMEB"AGLASSI ELINDA F. RODRIGUES"
Título:


PREFEITURA DO MUNICÍPIO DE TIETÊ
Proprietário:

RUA DAS TULIPAS, 73, POVO FELIZ

Local:

TIETÊ - SP
Cidade - Estado

VIDE PROJETO
Escala:

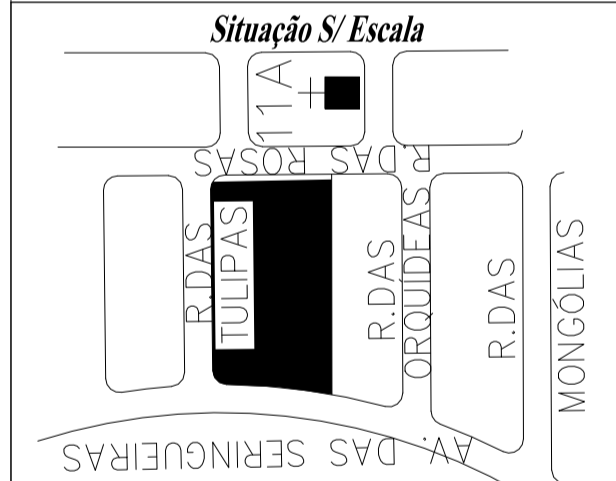

Quadro de Áreas

EXISTENTE	-----	2.348,68M ²
A CONSTRUIR	-----	272,02M ²

Proprietário
Prefeitura do município de Tietê
Vlamir de Jesus Sandei

Secretaria de Obras e Planejamento
Engº Álvaro Floriam Gebraiel Bellaz
CREA: 5070112805

JAN/2023

