




Árvore de Natal 7,00 m de altura

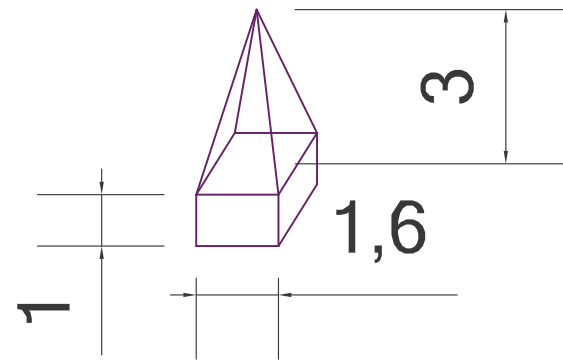

Árvore de Natal 3,00 m de altura

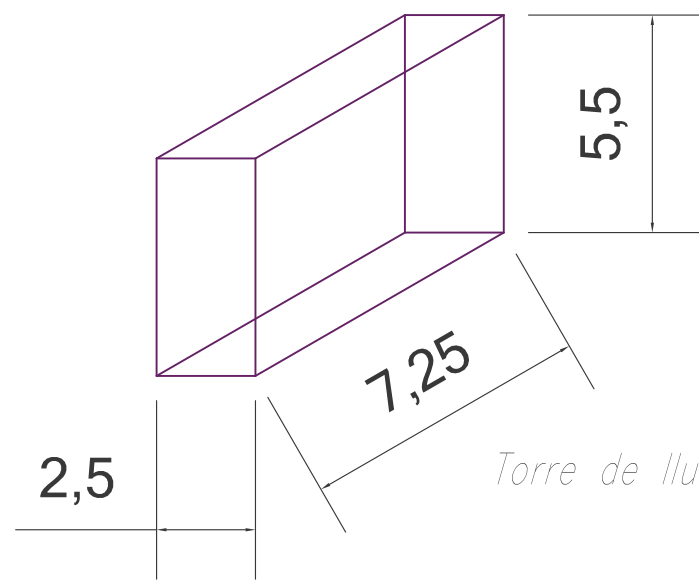

Torre de Iluminação

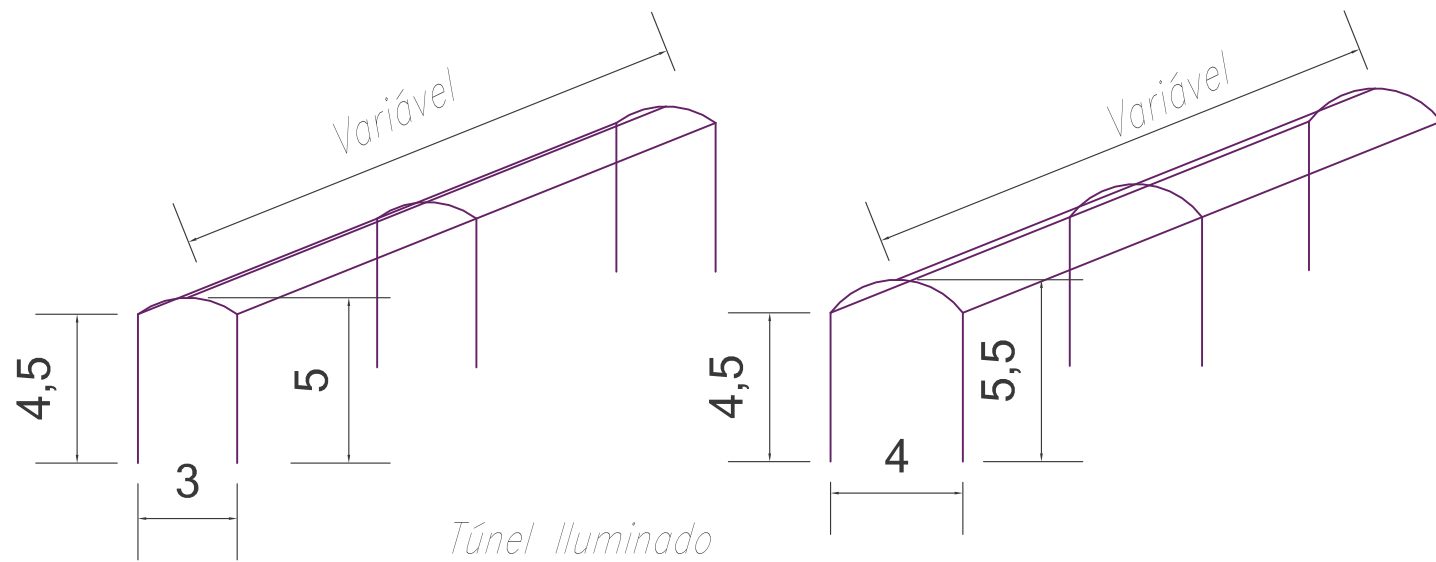

Túnel Iluminado

Croqui

F. U.

Título:
DETALHAMENTO ENFEITES DE NATAL


Local:
PRAÇA DR. ELIAS GARCIA

Cidade - Estado:
TIETÊ - SP

Escala:
S/ ESCALA

Data:
23/08/22

Situação S/Escala

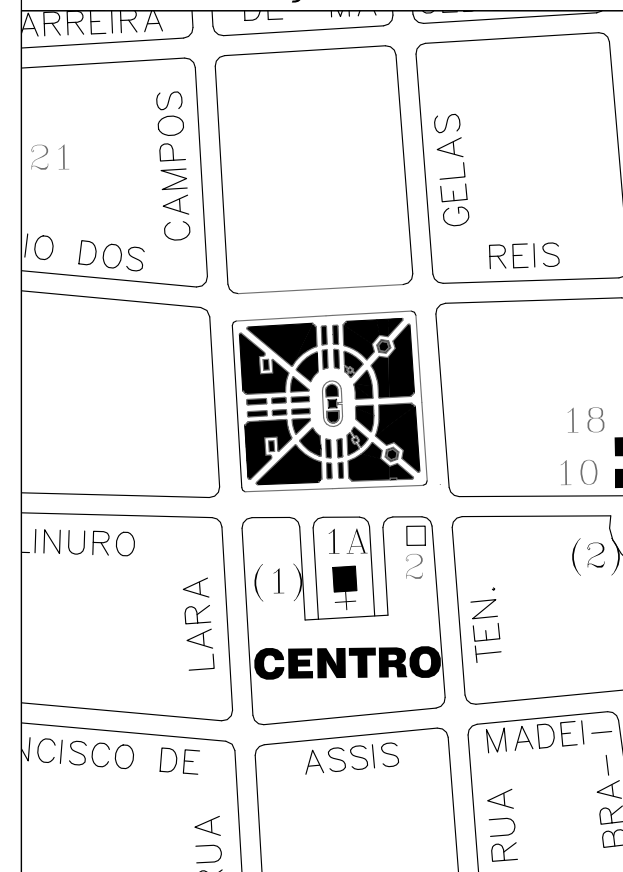

Proprietário
Prefeitura do Município de Tietê
Vlamir de Jesus Sandei
Prefeito Municipal

Responsável
Álvaro Floriam Gebrael Bellaz
Secretário de Obras e Planejamento