

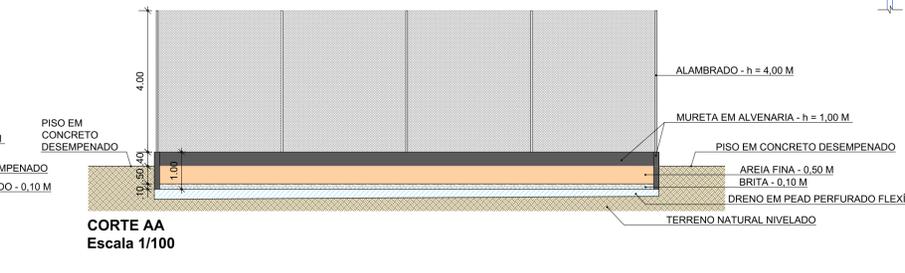
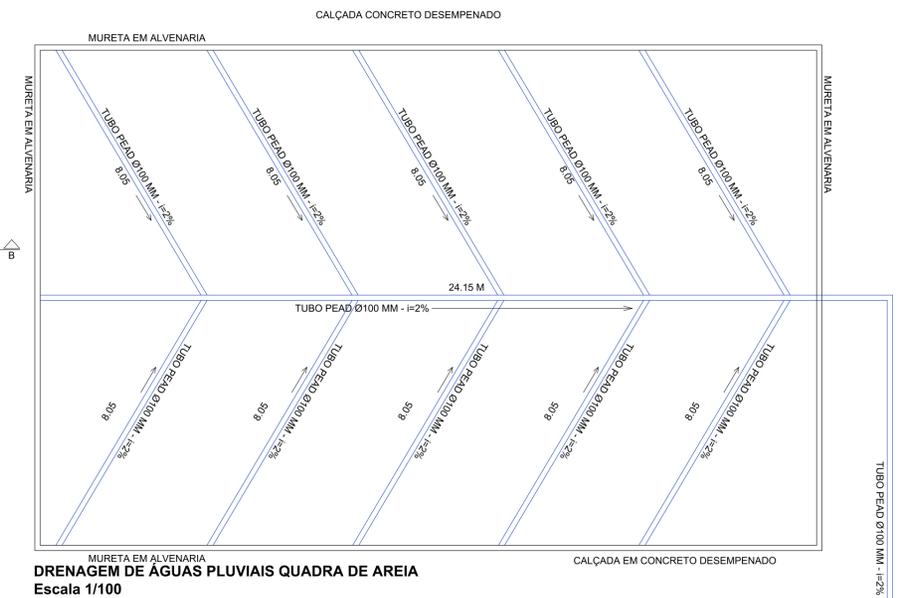


IMPLANTAÇÃO
Escala 1/200

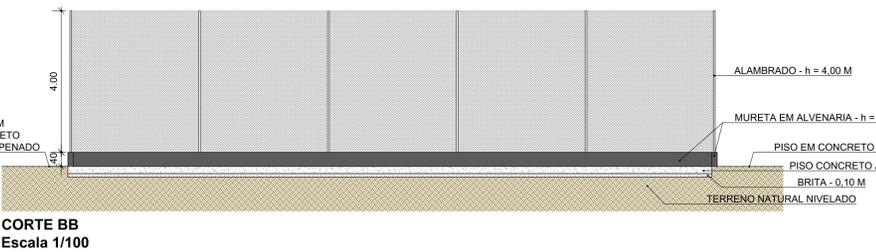

Projeto Arquitetônico **F.U.**

Ampliação da Praça Santina Belotto Franzini
 Título:
Prefeitura do Município de Tietê
 Proprietário:
Avenidas das Seringueiras
 Bairro Povo Feliz
 Local:
Tietê - S.P.
 Cidade - Estado
Indicadas
 Escala:

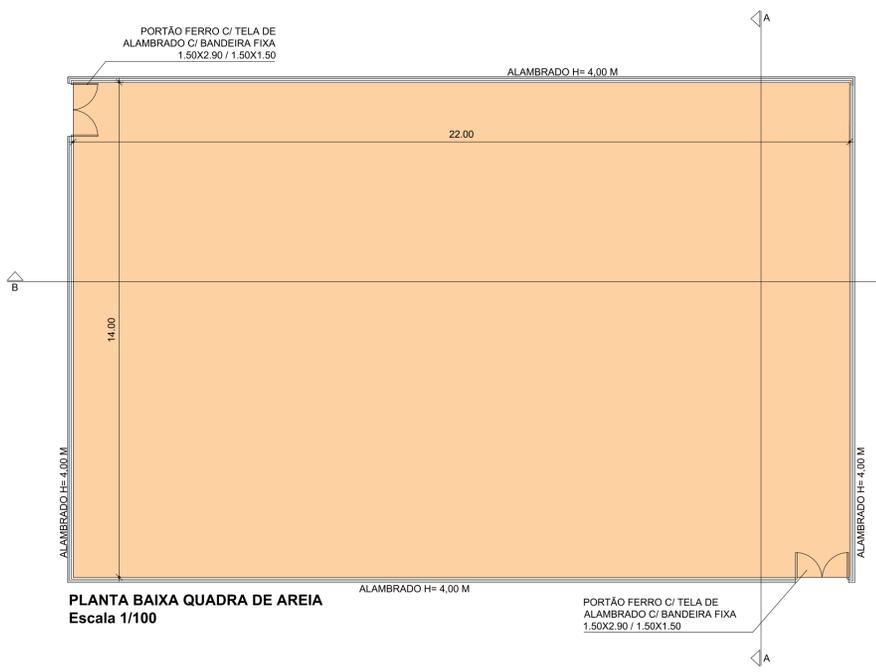

Proprietário
Prefeitura do Município de Tietê
Viamir de Jesus Sandei
 Prefeito Municipal

Quadro de Áreas
 Piso Emborrachado: A = 100,00 m²
 Piso Concreto: A = 520,00 m²
 Banco: 08 unidades
 Poste Iluminação: 20 unidades
 Equipamentos ginástica: 6 unid.
 ÁREA A AMPLIAR: A = 1.553,90 m²

Autora do Projeto
Camila Rodrigues de Moraes Claudio
 Arquiteta e Urbanista
 CAU: A63145-0



VERIFICAÇÃO DAS ASSINATURAS



Código para verificação: 9E43-FB67-FE97-6360

Este documento foi assinado digitalmente pelos seguintes signatários nas datas indicadas:

- ✓ ALVARO FLORIAM GEBRAIEL BELLAZ (CPF 414.XXX.XXX-08) em 12/01/2023 15:01:15 (GMT-03:00)
Papel: Assinante
Emitido por: Sub-Autoridade Certificadora 1Doc (Assinatura 1Doc)

Para verificar a validade das assinaturas, acesse a Central de Verificação por meio do link:

<https://tiete.1doc.com.br/verificacao/9E43-FB67-FE97-6360>