
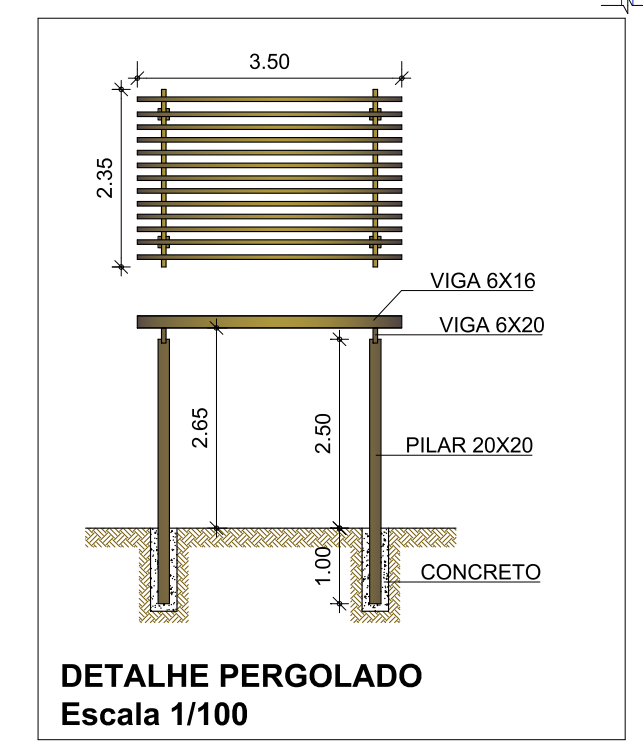
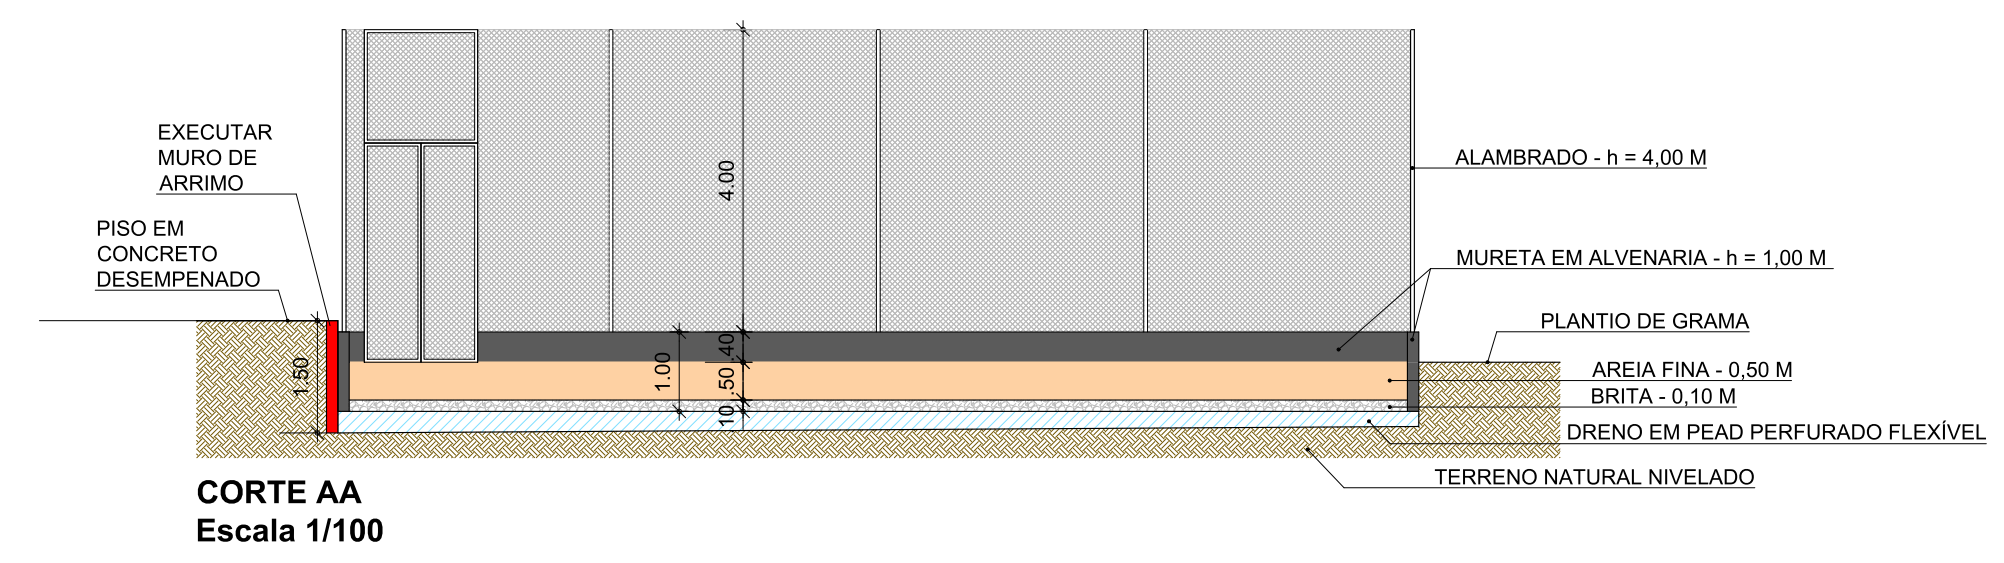
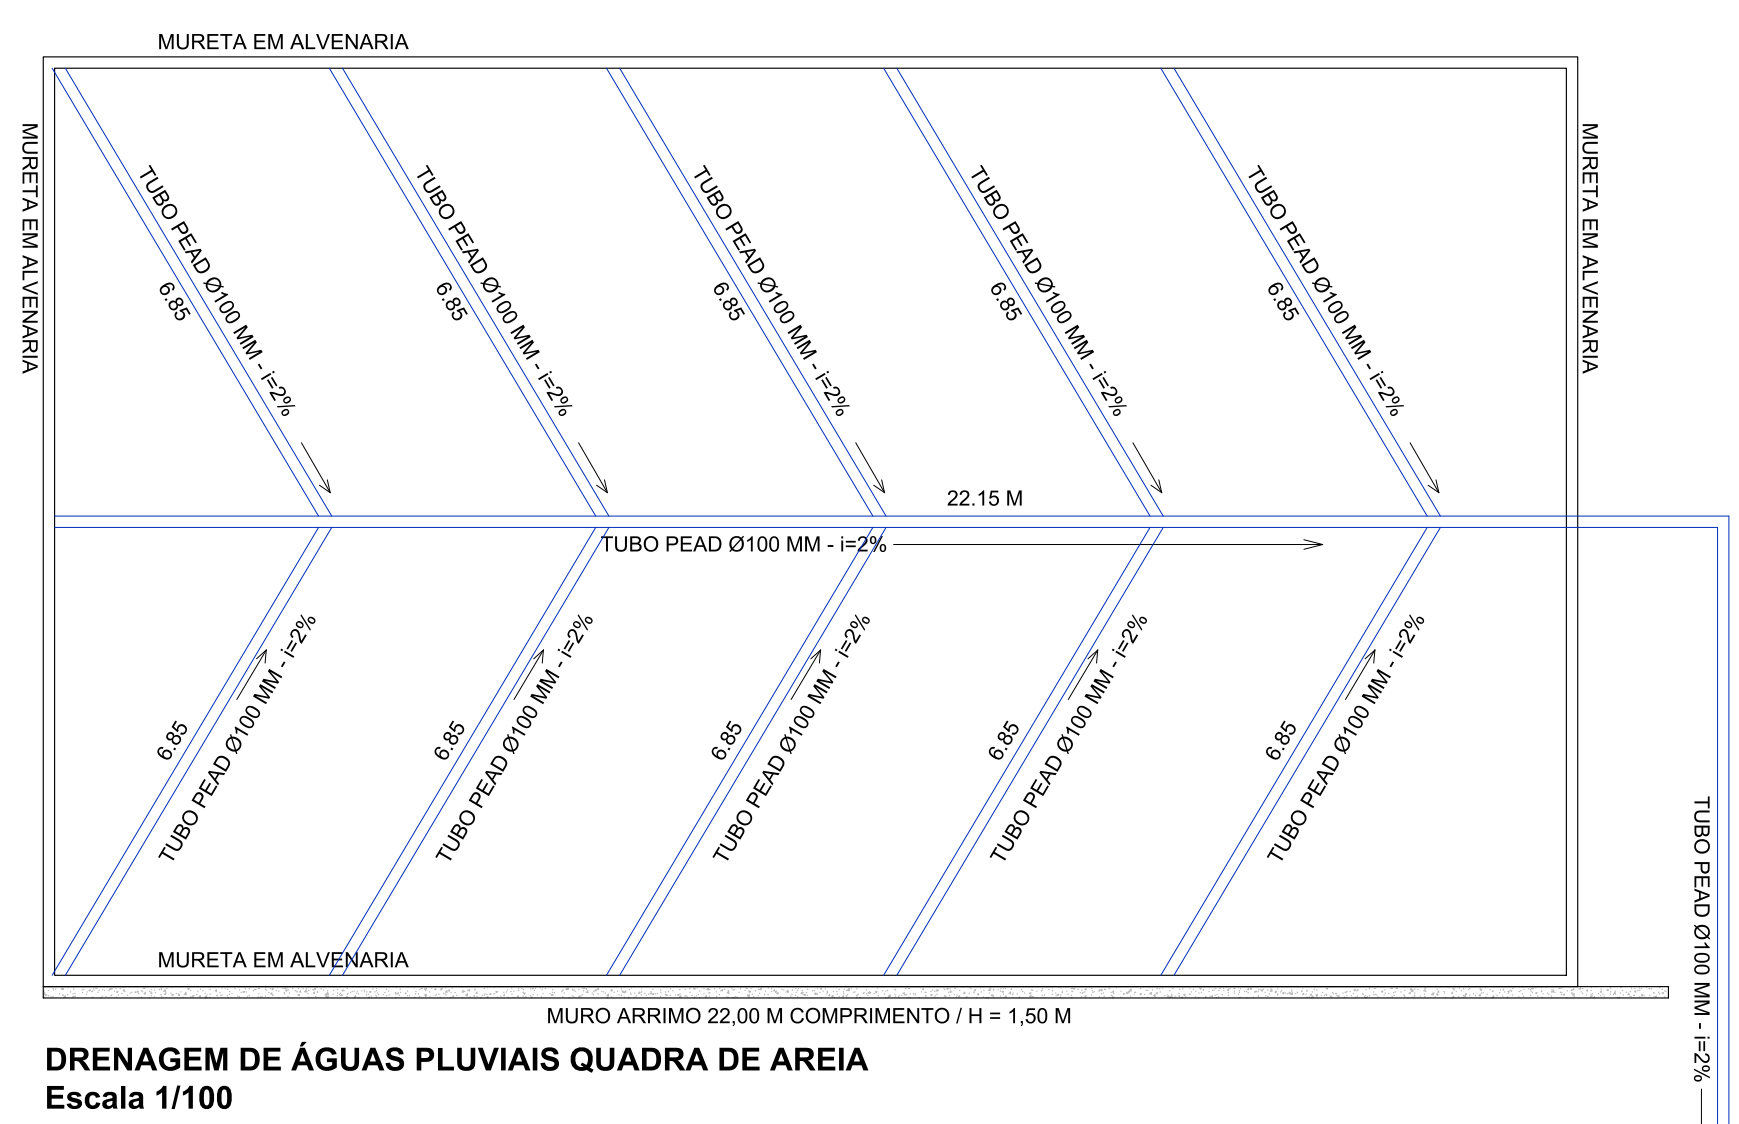


- LEGENDA**
- PISO INTERTRAVADO
 - DEMOLIÇÃO E RECONSTRUÇÃO DE PISO EM CONCRETO DESEMPENADO
 - PISO EMBORRACHADO PARA PLAYGROUND
 - PLANTIO DE GRAMA ESMERALDA
 - INSTALAÇÃO DE BANCO DE CONCRETO
 - INSTALAÇÃO DE POSTE DE ILUMINAÇÃO C/ LUMINÁRIA EM LED
 - QUADRA DE AREIA A SER CONSTRUÍDA
 - INSTALAÇÃO DE POSTE C/ REFLETORES EM LED
 - EXECUÇÃO DE MURETA EM CONCRETO H = 0,40 M
 - EXECUÇÃO DE MURETA EM CONCRETO H = 0,20 M
 - DEMOLIÇÃO E RECONSTRUÇÃO DE MURO H=2,50 M
 - EXECUÇÃO DE CHAPISCO, EMBOÇO E REBOCO EM MURO EXISTENTE
 - REMOÇÃO DE ALAMBRADO EXISTENTE

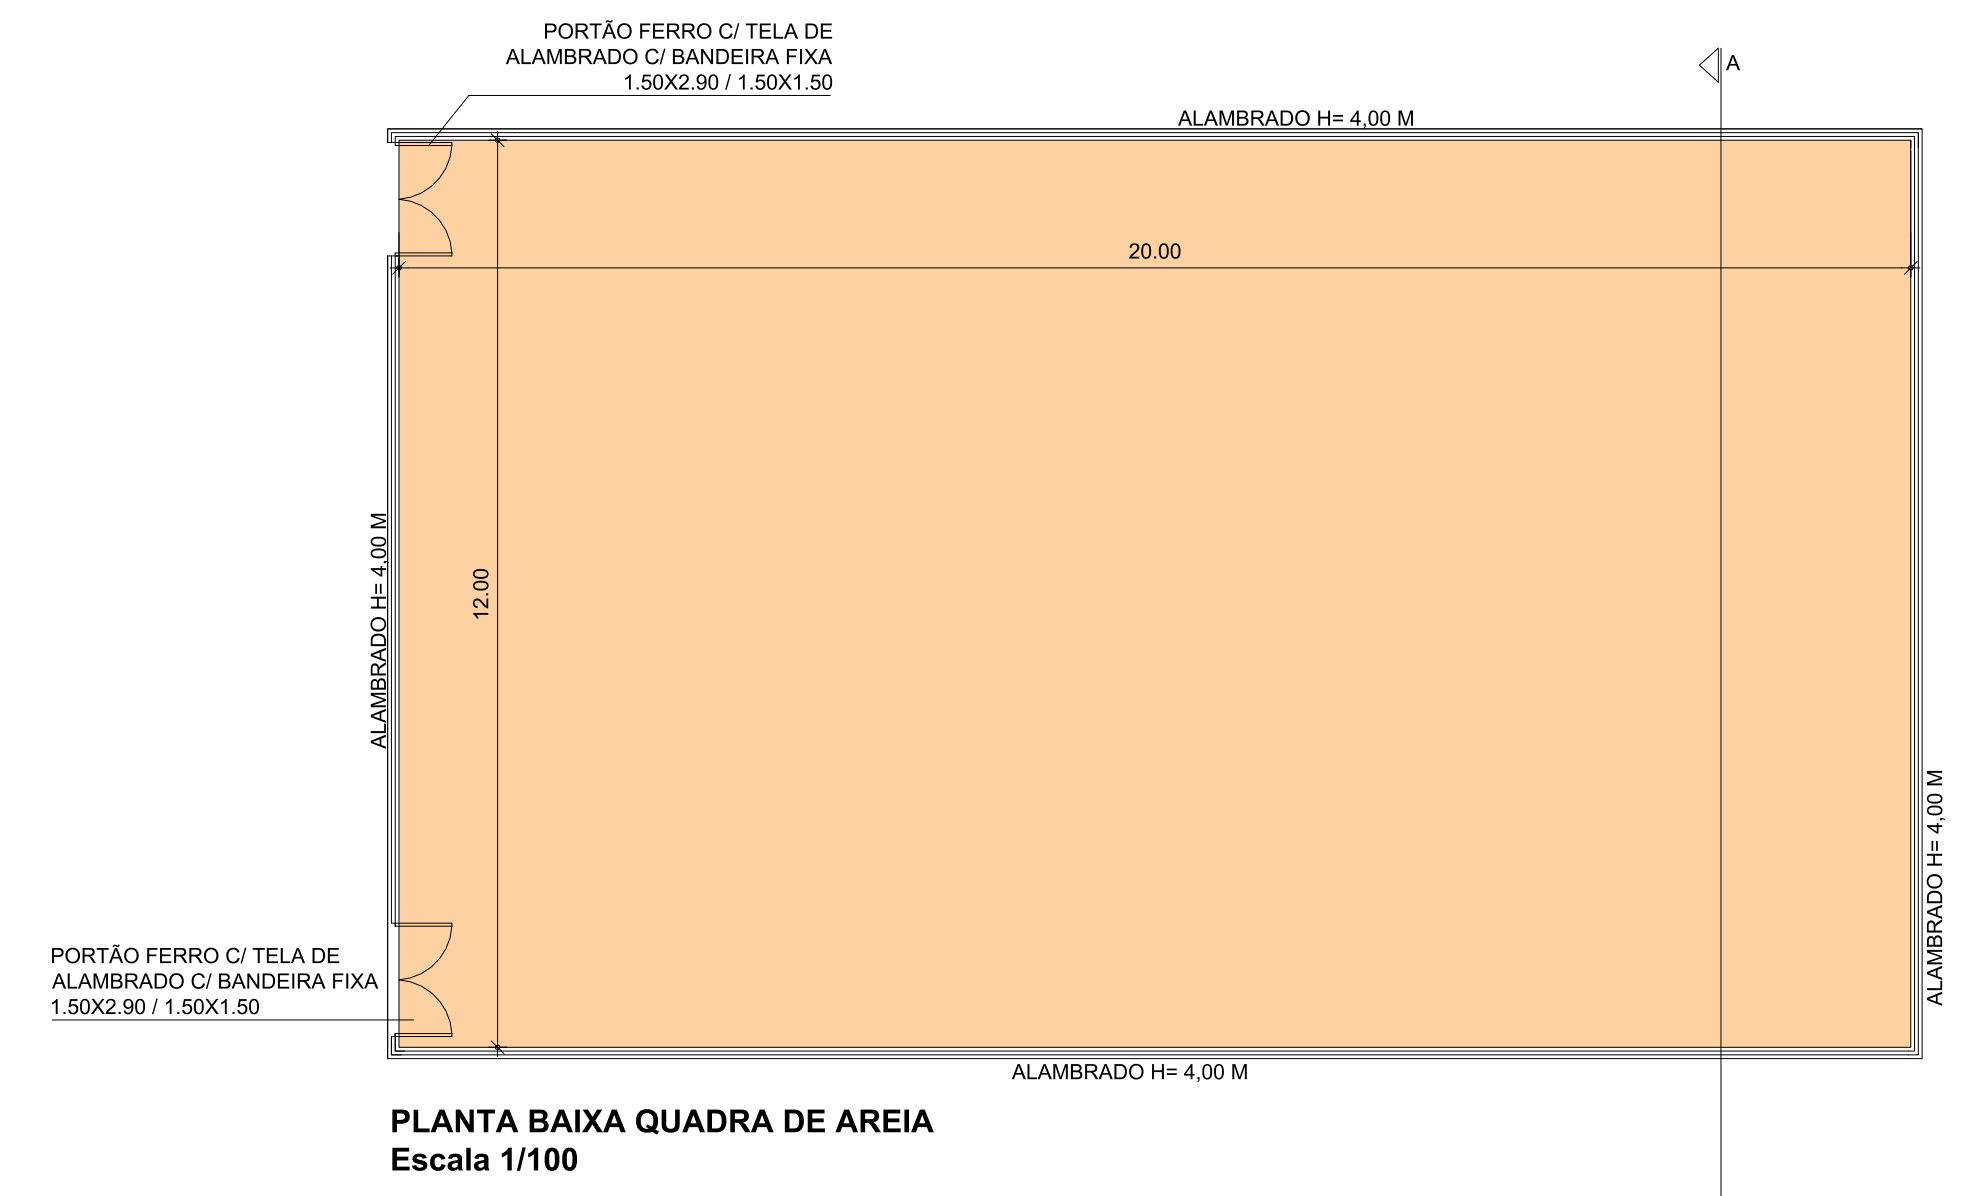

Projeto Arquitetônico

F. U.

Construção de Área de Lazer
Título:

Prefeitura do Município de Tietê
Proprietário:

Rua Santa Cruz com Rua Camilo de Arruda
Local:

Tietê - S.P.
Cidade - Estado

Indicadas
Escala:

Situação S/Escala

LOCAL

Quadro de Áreas
Piso Emborrachado: A = 121,40 m²
Piso Intertravado: A = 140,55 m²
Piso Concreto: A = 80,00 m²
Banco: 07 unidades
Poste Iluminação: 17 unidades

ÁREA TOTAL: A = 743,50 m²

Proprietário:
Prefeitura do Município de Tietê
Viamir de Jesus Sandei
Prefeito Municipal

Autor do Projeto:
Alvaro Floriani Gabriela Bellaz
Engenheira Civil
CREA: 507.011.280-5

Desenho: Arq^a Camila R. de Moraes Claudio