




IMPLANTAÇÃO
Escala 1/3000

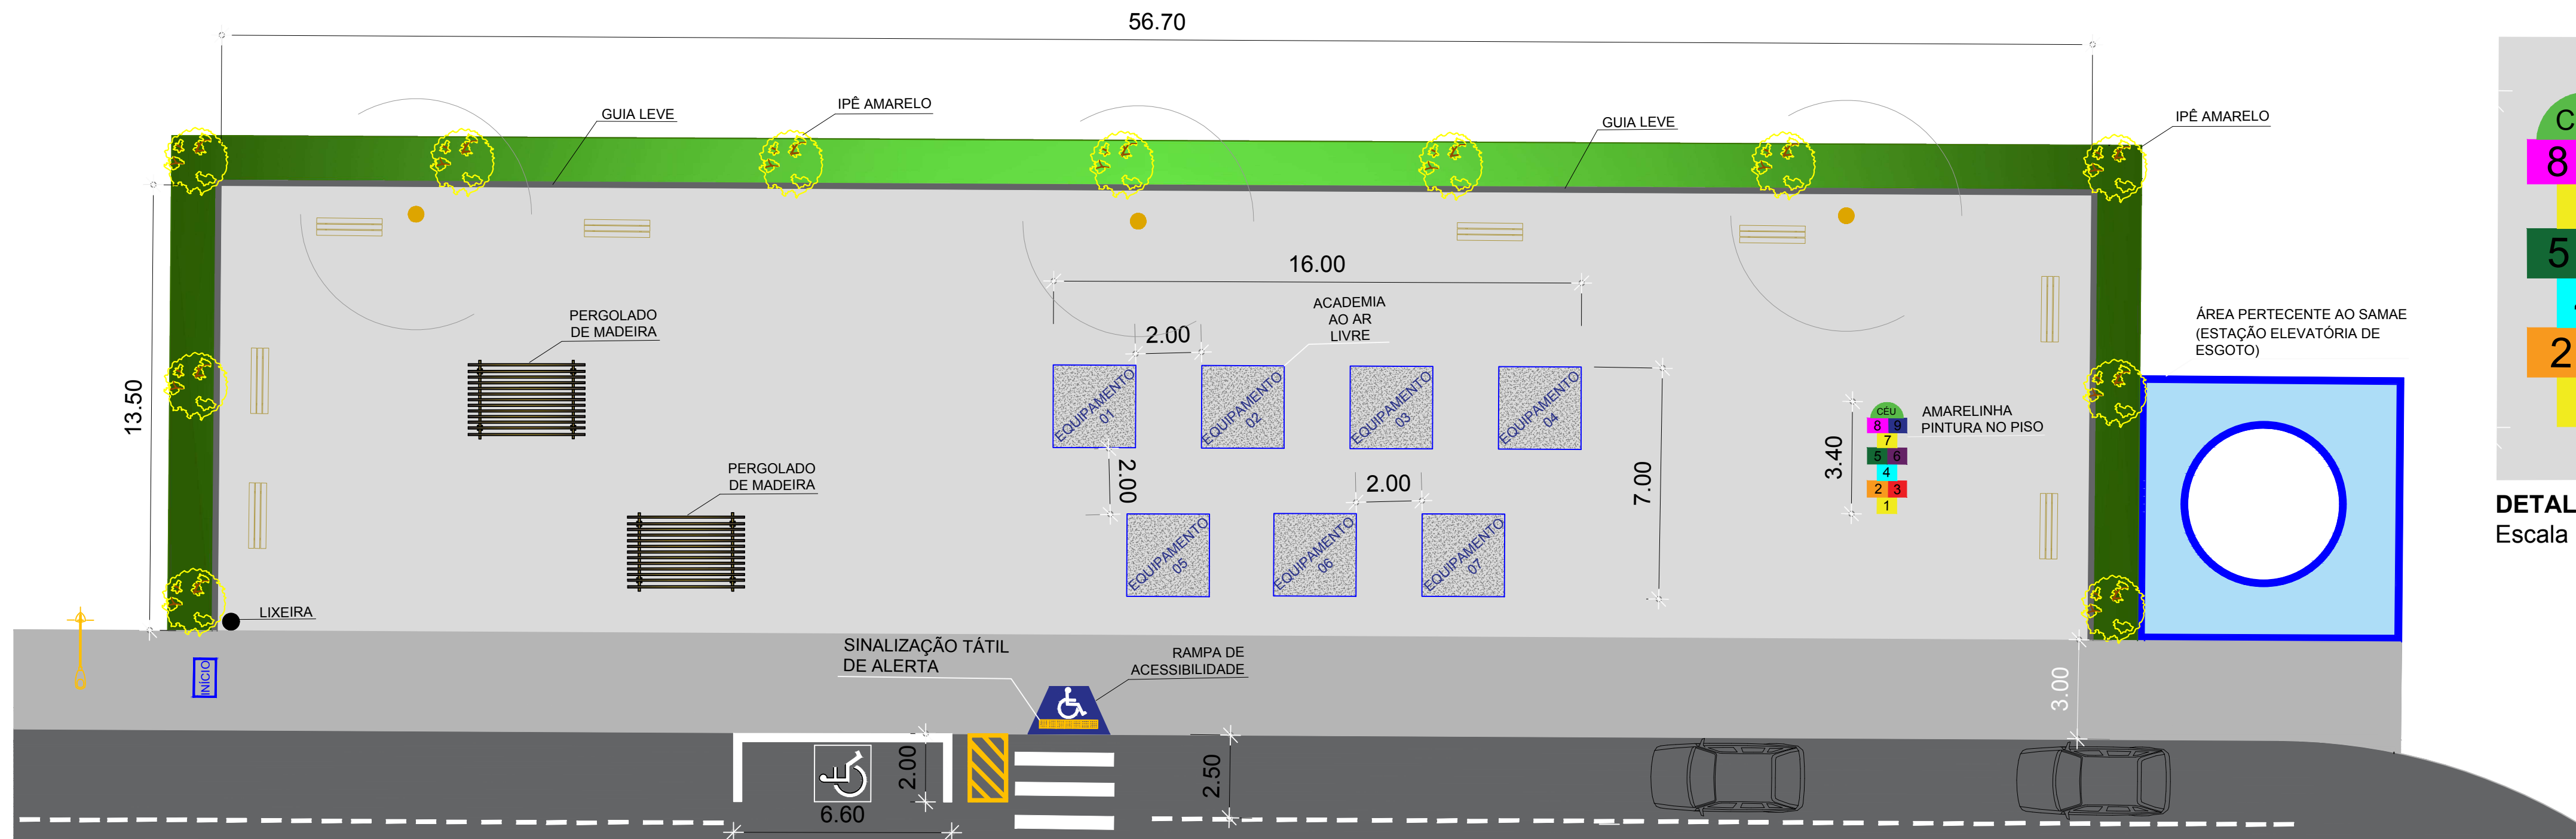


ACADEMIA
Escala 1/150

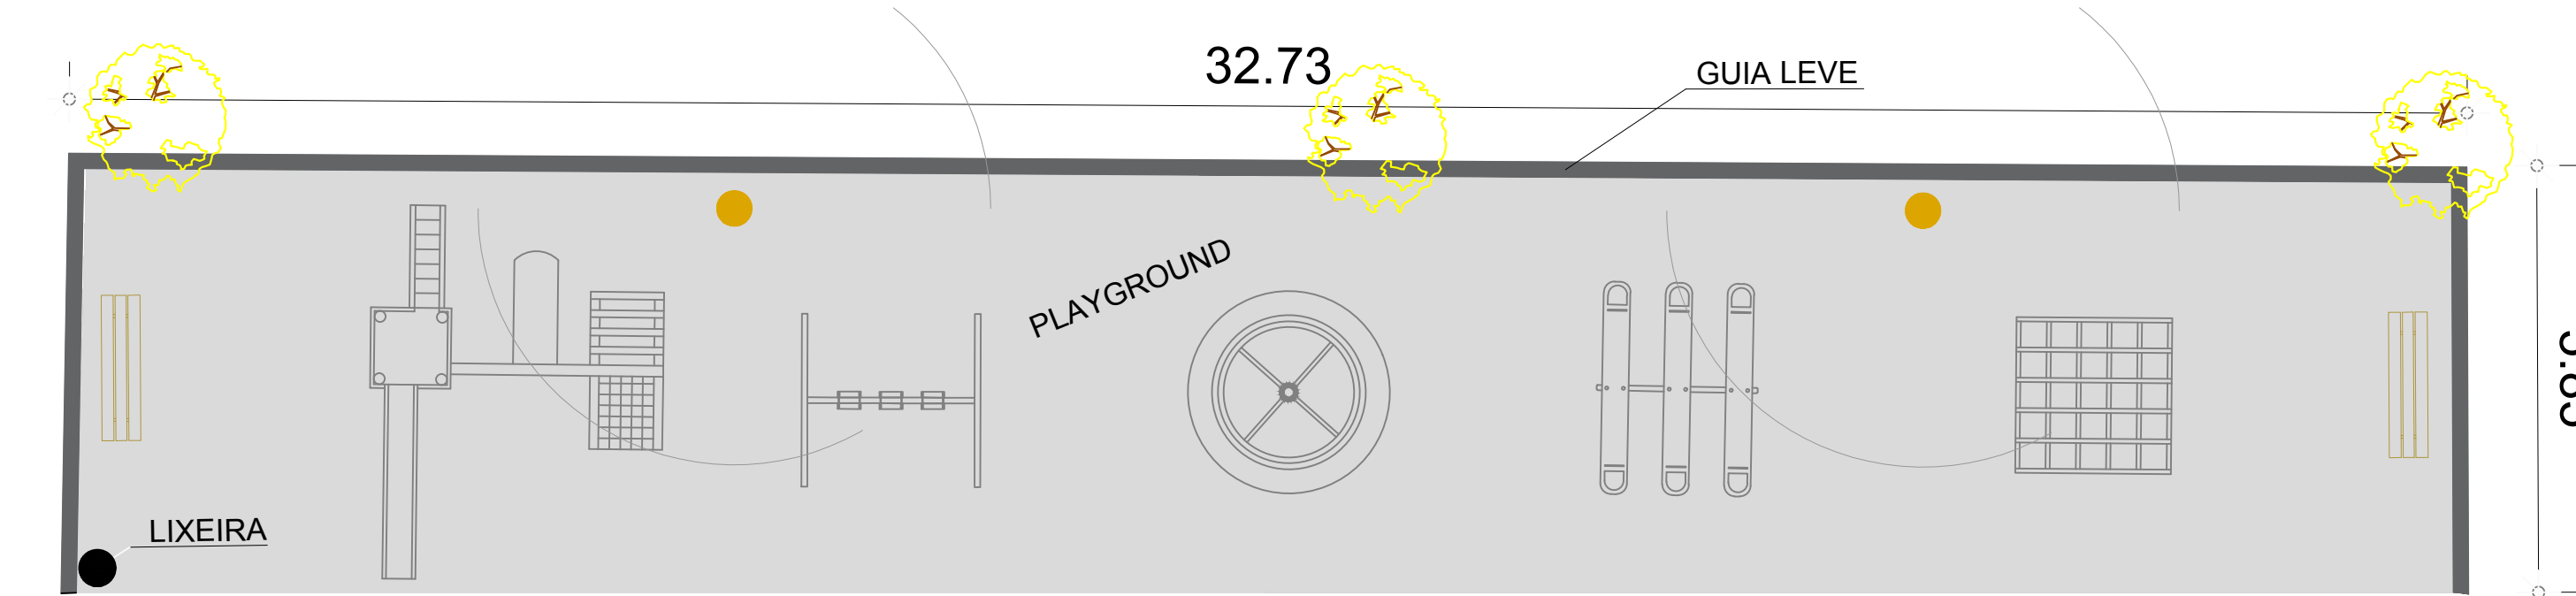


PLAYGROUND
Escala 1/100

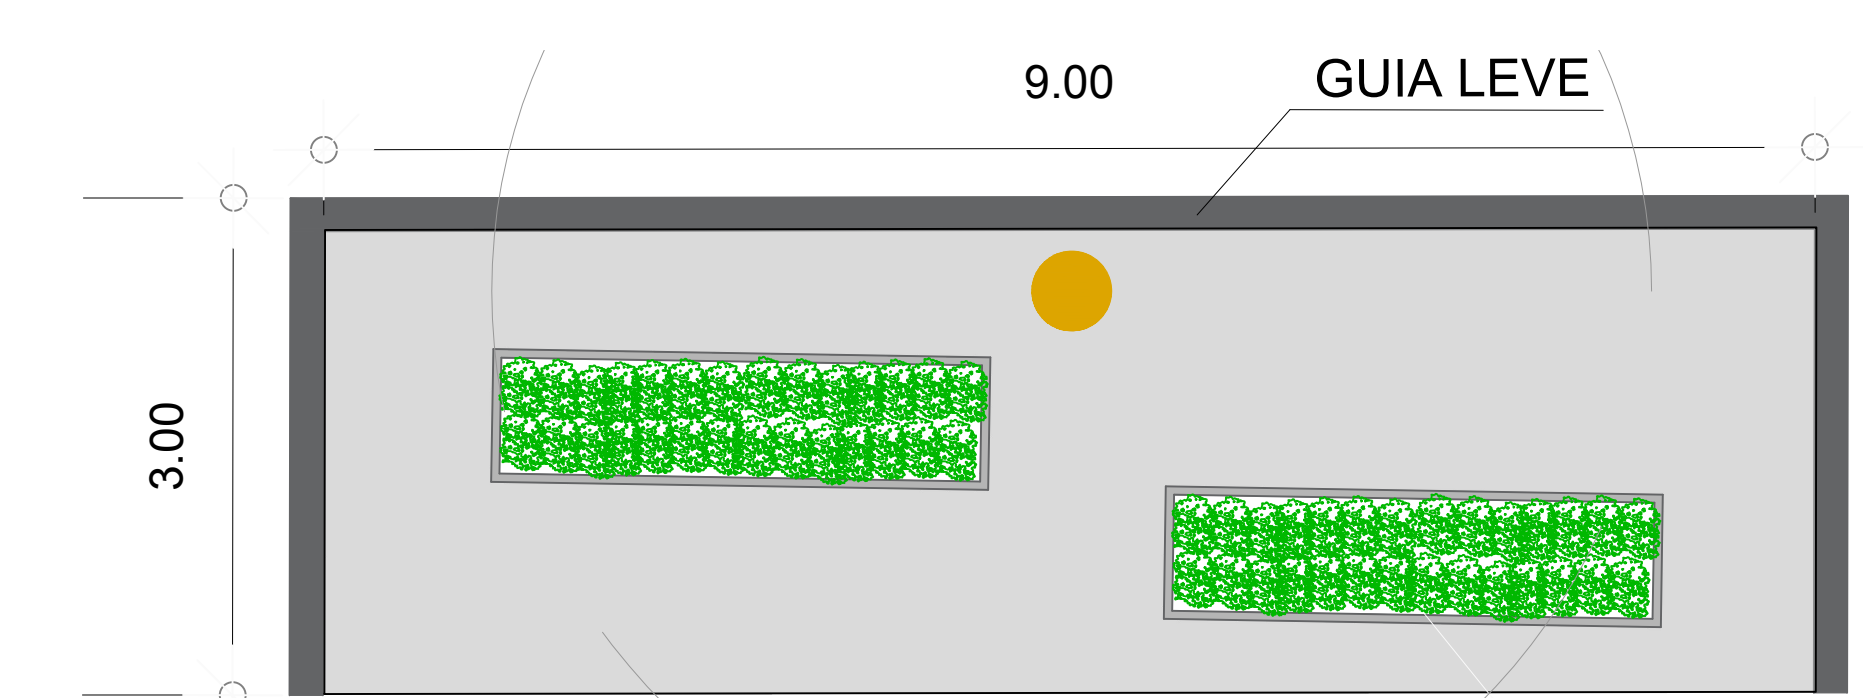

DETALHE HORTA
Escala 1/50

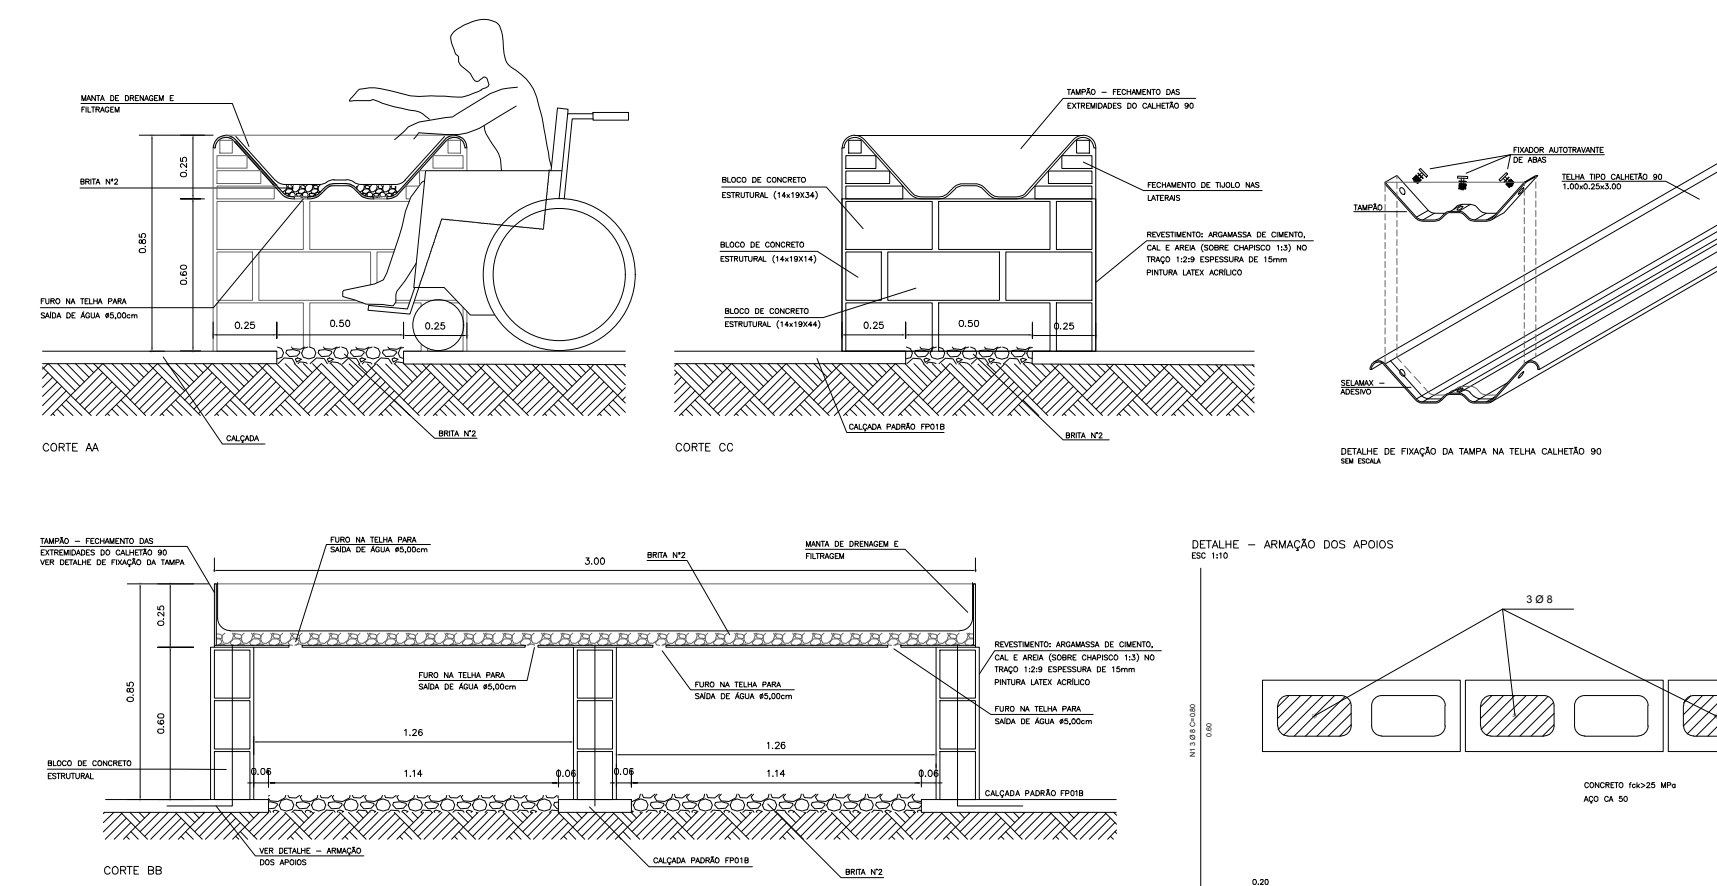

DETALHE HORTA SEM ESCALA

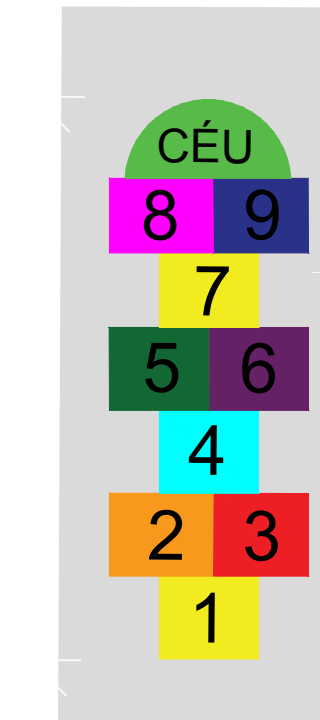

DETALHE AMARELINHA
Escala 1/50

- LEGENDA**
- PISO EM CONCRETO DESEMPENADO
 - INSTALAÇÃO DE BANCO DE CONCRETO
 - INSTALAÇÃO DE EQUIPAMENTOS PARA EXERCÍCIOS FÍSICOS
 - GUIA LEVE
 - INÍCIO
 - 50

PROJETO ARQUITETÔNICO

CALÇADÃO DA CAMINHADA - AV. DAS SERINGUEIRAS

Título:
PREFEITURA DO MUNICÍPIO DE TIETÊ
Proprietário:
AVENIDA DAS SERINGUEIRAS, S/N
Local:

TIETÊ - SP
Cidade - Estado

INDICADAS
Escala:

Situação S/Escala

VIDE DESENHO

Proprietário
Prefeitura do Município de Tietê
Viamir de Jesus Sandei
Prefeito Municipal

Quadro de Áreas

PISTA DE CAMINHADA: 1.908,75m
ÁREA ACADEMIA: 765,45 m²
ÁREA PLAYGROUND: 184,58 m²
ÁREA TOTAL PISTA DE CAMINHADA: 5.642,10m²
PISO CONCRETO: 6.600,13m²
BANCO: 41 unidades
POSTE ILUMINAÇÃO: 62 unidades
EQUIPAMENTOS DE GINÁSTICA 7 unid.
ÁREA TOTAL: A=6.727,03 m²

Autor do Projeto
Arq. Lucas Amadio Polastre
CAU: A146657-7
Secretário Interino de Obras e Planejamento

Desenho: Arqº Lucas Amadio Polastre



VERIFICAÇÃO DAS ASSINATURAS



Código para verificação: 03F0-744A-F6D0-3E85

Este documento foi assinado digitalmente pelos seguintes signatários nas datas indicadas:

- ✓ LUCAS AMADIO POLASTRE (CPF 376.XXX.XXX-23) em 23/11/2023 14:00:01 (GMT-03:00)
Papel: Assinante
Emitido por: Sub-Autoridade Certificadora 1Doc (Assinatura 1Doc)

Para verificar a validade das assinaturas, acesse a Central de Verificação por meio do link:

<https://tiete.1doc.com.br/verificacao/03F0-744A-F6D0-3E85>