




CORTE
ESCALA 1:100

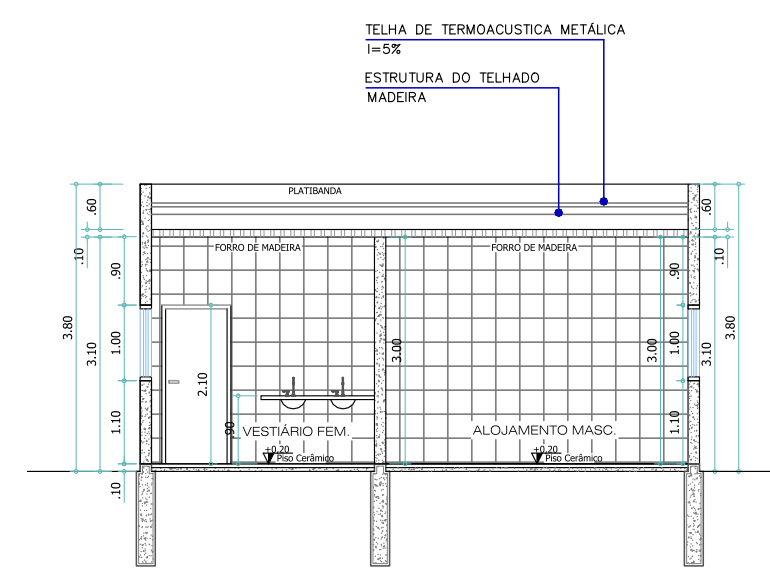


CORTE
ESCALA 1:100

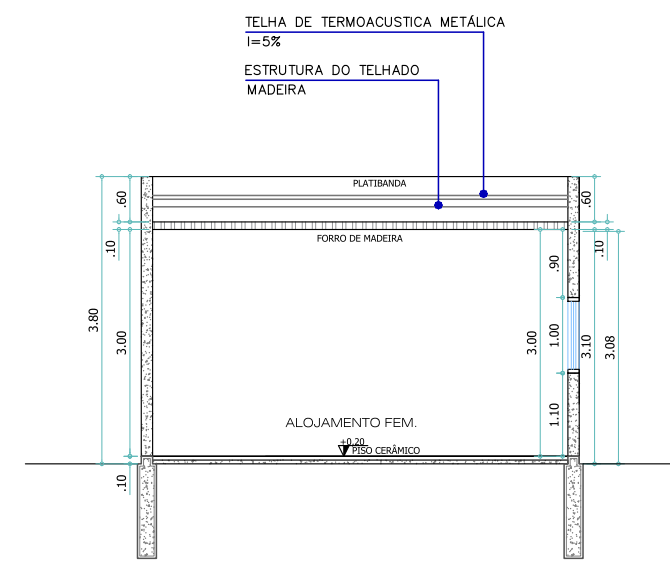

CORTE
ESCALA 1:100

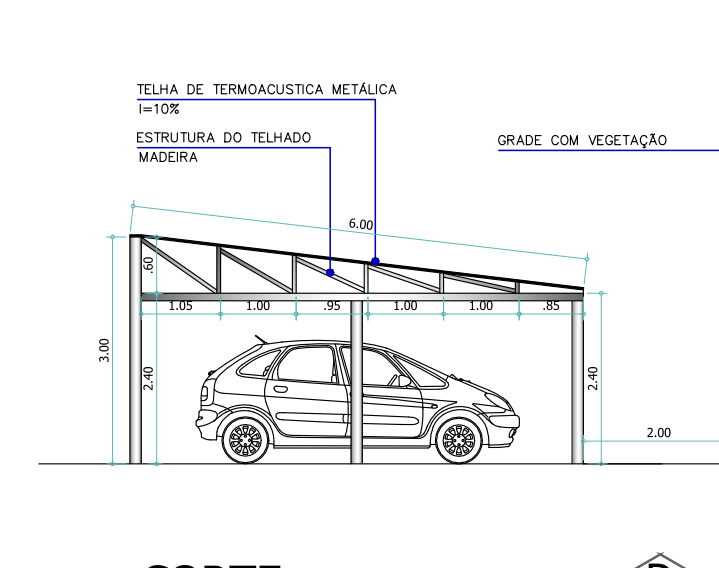

CORTE
ESCALA 1:100

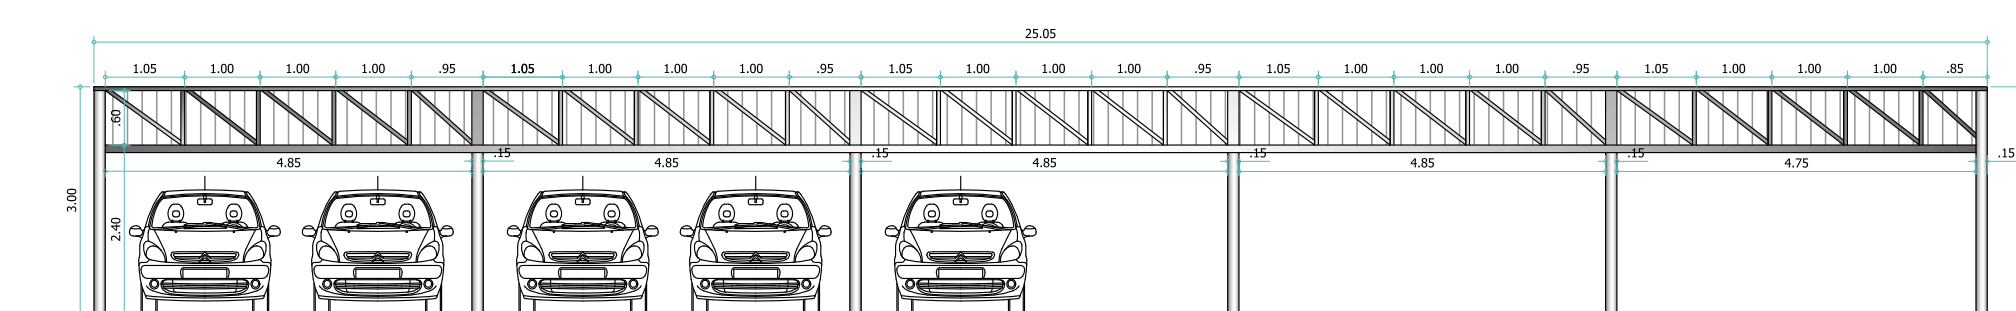

CORTE
ESCALA 1:100

PROJETO BÁSICO

3

3

Reforma da base da Polícia Militar


PREFEITURA DO MUNICÍPIO DE TIETÊ

Rua Marcos Marcuz nº 465
Local:

TIETÊ - SP
Cidade - Estado

Escala : 1:100

Situação S/Escala

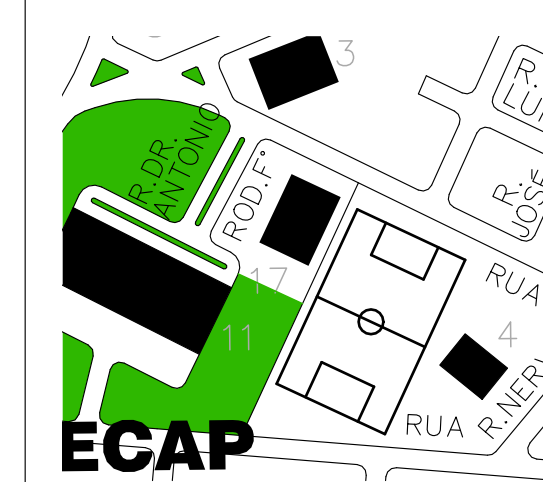

Proprietário
Prefeitura do Município de Tietê
Viamir de Jesus Sander
Prefeito Municipal

Álvaro Floriam Gebratel Bellaz
Secretário de Obras e Planejamento
Engº Civil

setembro/2020