



<p>Projeto Arquitetônico</p> <p>Título: Construção de Área de Lazer Prefeitura do Município de Itatá Área Institucional III - Jardim São Francisco</p> <p>Local: Itatá - S.P. Cidades: Indicadas</p> <p>Situação S/ Escala</p>	<p>Proprietário: Prefeitura do Município de Itatá Prefeito Municipal</p> <p>Arquiteto: Avano Floram Gabriel Belliz Engenheiro Civil CREA: 507.017.260-5</p>
	<p>Quadro de Áreas</p> <p>Piso Emborrachado: A = 102,00 m² Piso Concreto: A = 200,00 m² Piso Iluminação: 18 unidades Equipamentos ginásticos: 4 unid. ÁREA TOTAL: A = 987,60 m²</p>

- LEGENDA**
- PISO INTERTRAVADO
 - PISO EM CONCRETO DESENHADO
 - PISO EMBORRACHADO PARA PLAYGROUND
 - PLANTIO DE GRAMA ESMERALDA
 - INSTALAÇÃO DE BANCO DE CONCRETO
 - INSTALAÇÃO DE POSTE DE ILUMINAÇÃO C/ LUMINÁRIA EM LED
 - INSTALAÇÃO DE EQUIPAMENTOS PARA EXERCÍCIOS FÍSICOS
 - QUADRA DE AREIA A SER CONSTRUÍDA
 - INSTALAÇÃO DE POSTE C/ REFLETOR EM LED
 - EXECUÇÃO DE MURETA EM CONCRETO H = 0,40 M

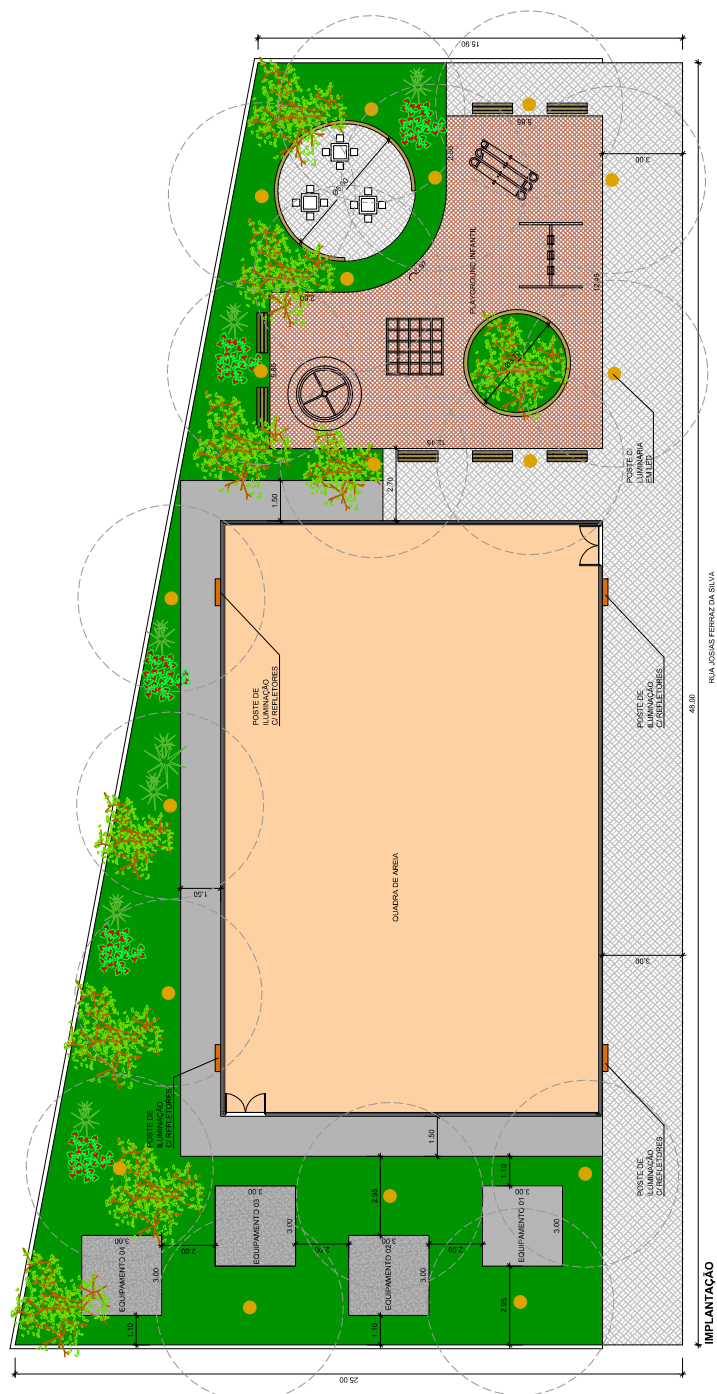

IMPLANTAÇÃO
Escala 1/100

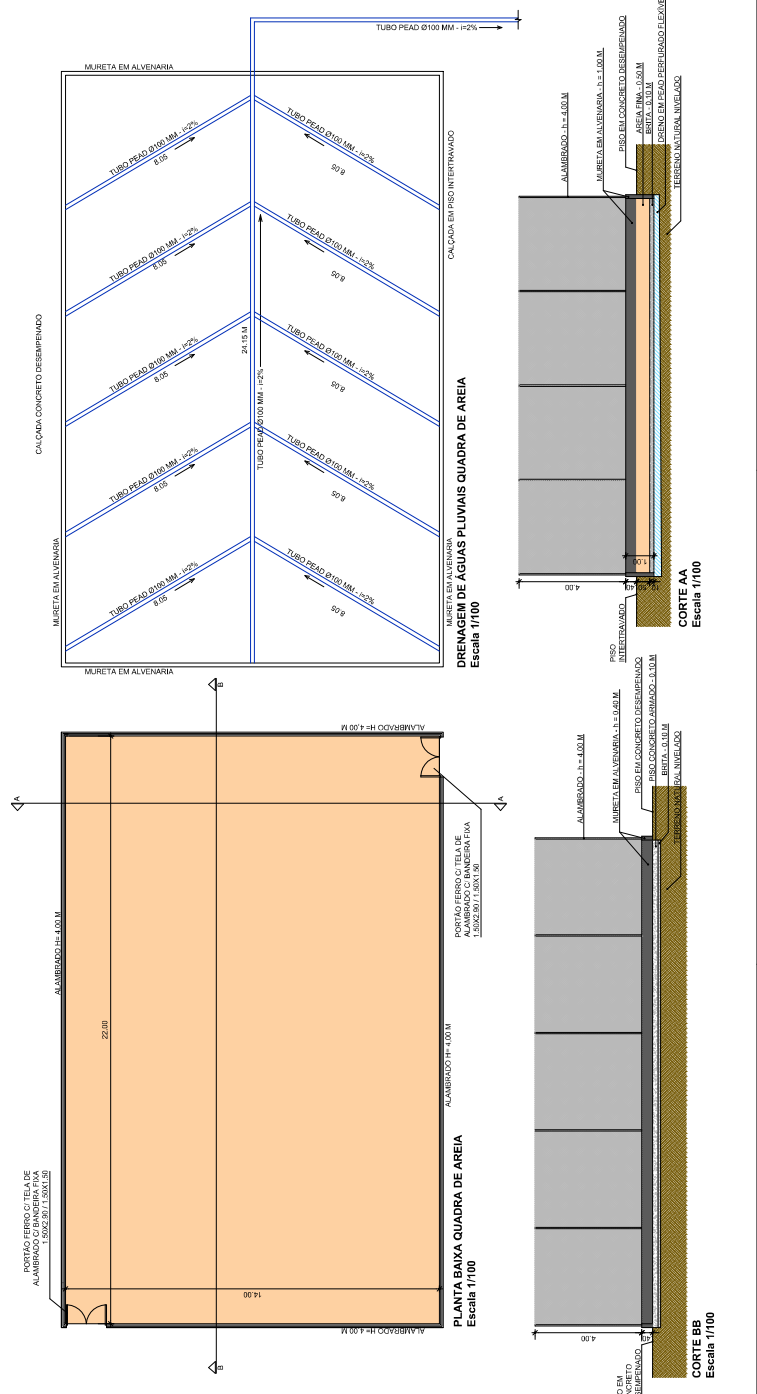

CORTE AA
Escala 1/100

CORTE BB
Escala 1/100