




PLANTA BAIXA
esc. 1/150

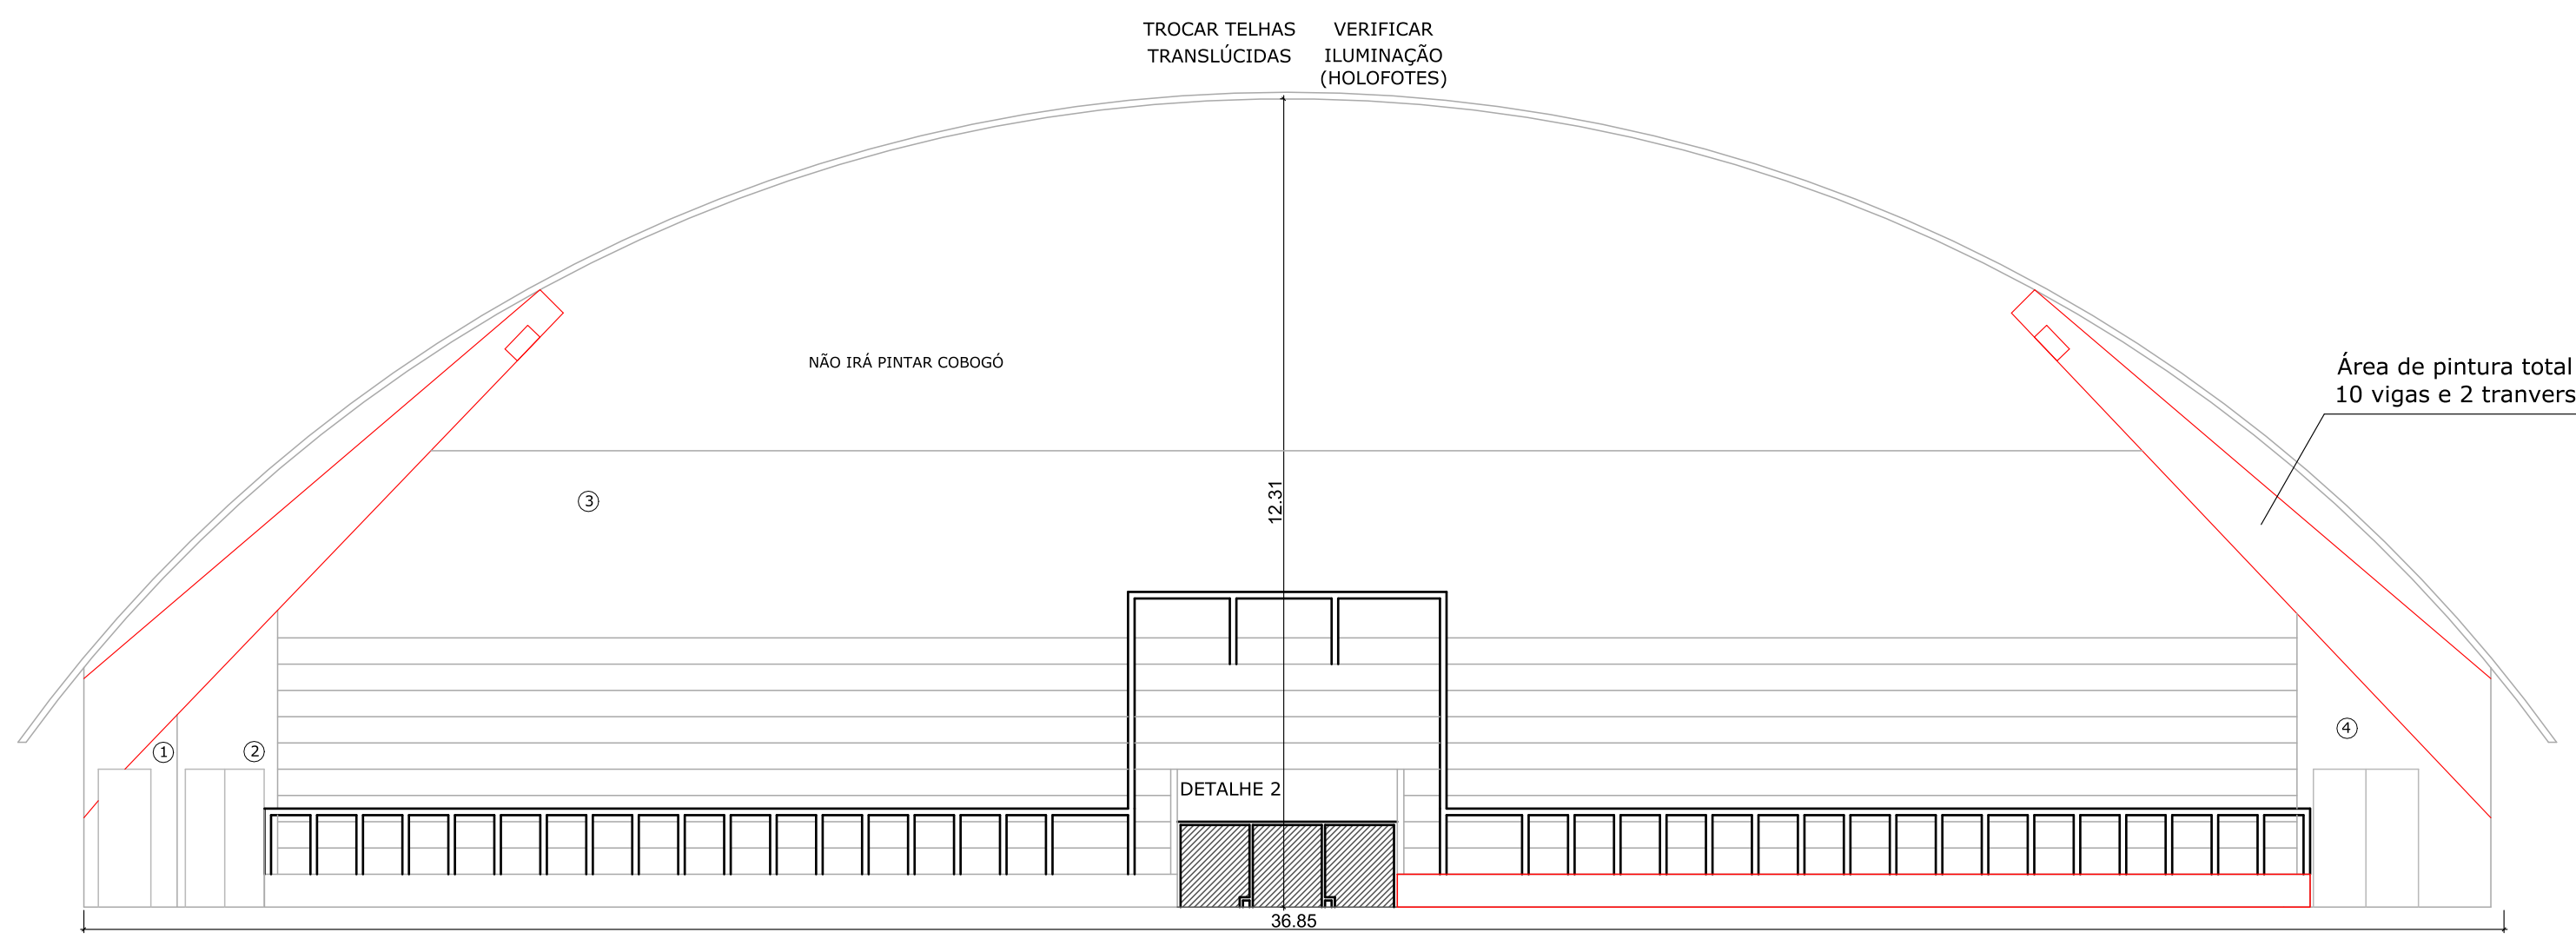


CORTE A-A
esc. 1/100
Área de pintura espelho
arquivada = 105,02 m²

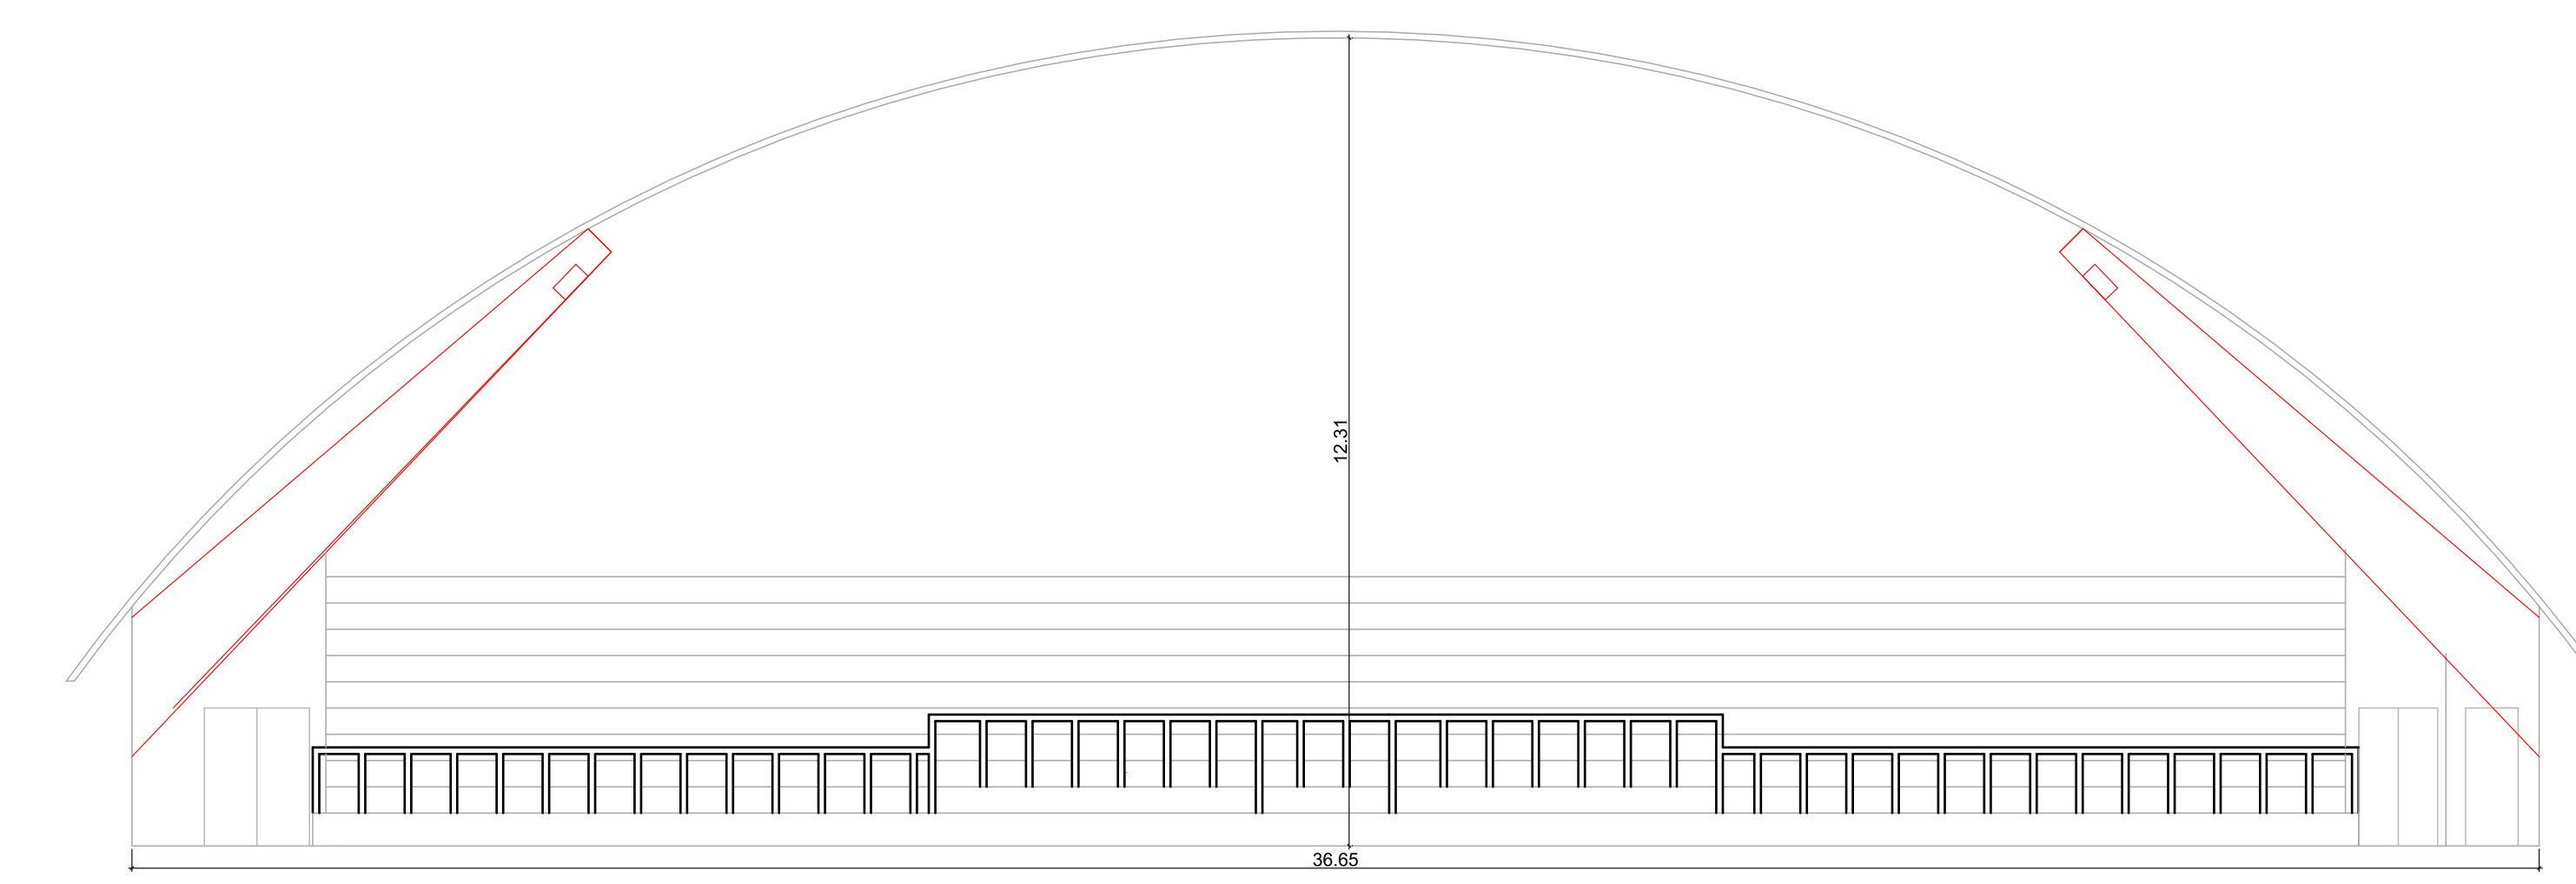


CORTE B-B - SITUÇÃO ATUAL
esc. 1/100

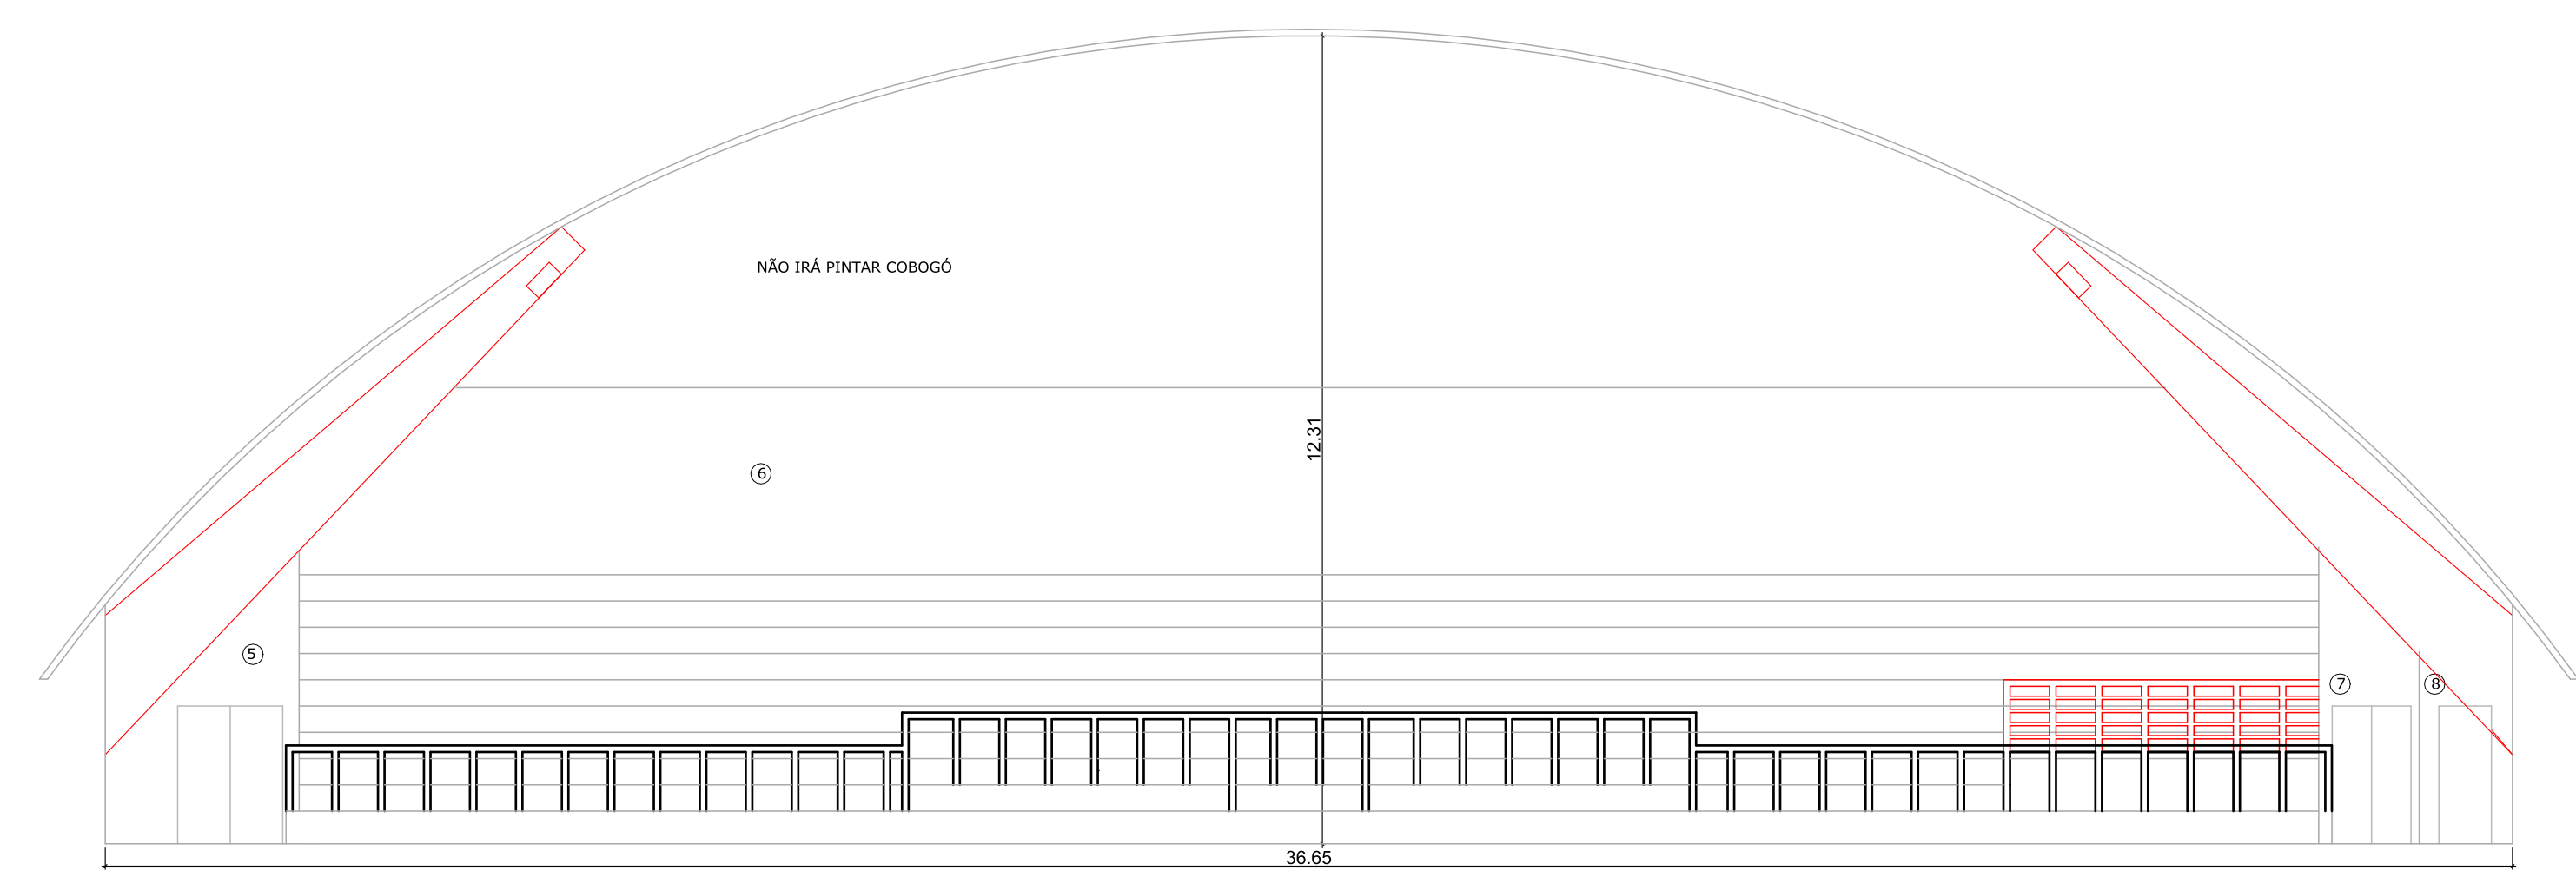


CORTE B-B - SITUÇÃO PRETENDIDA
esc. 1/100
Área de pintura espelho
arquivada = 110,70 m²

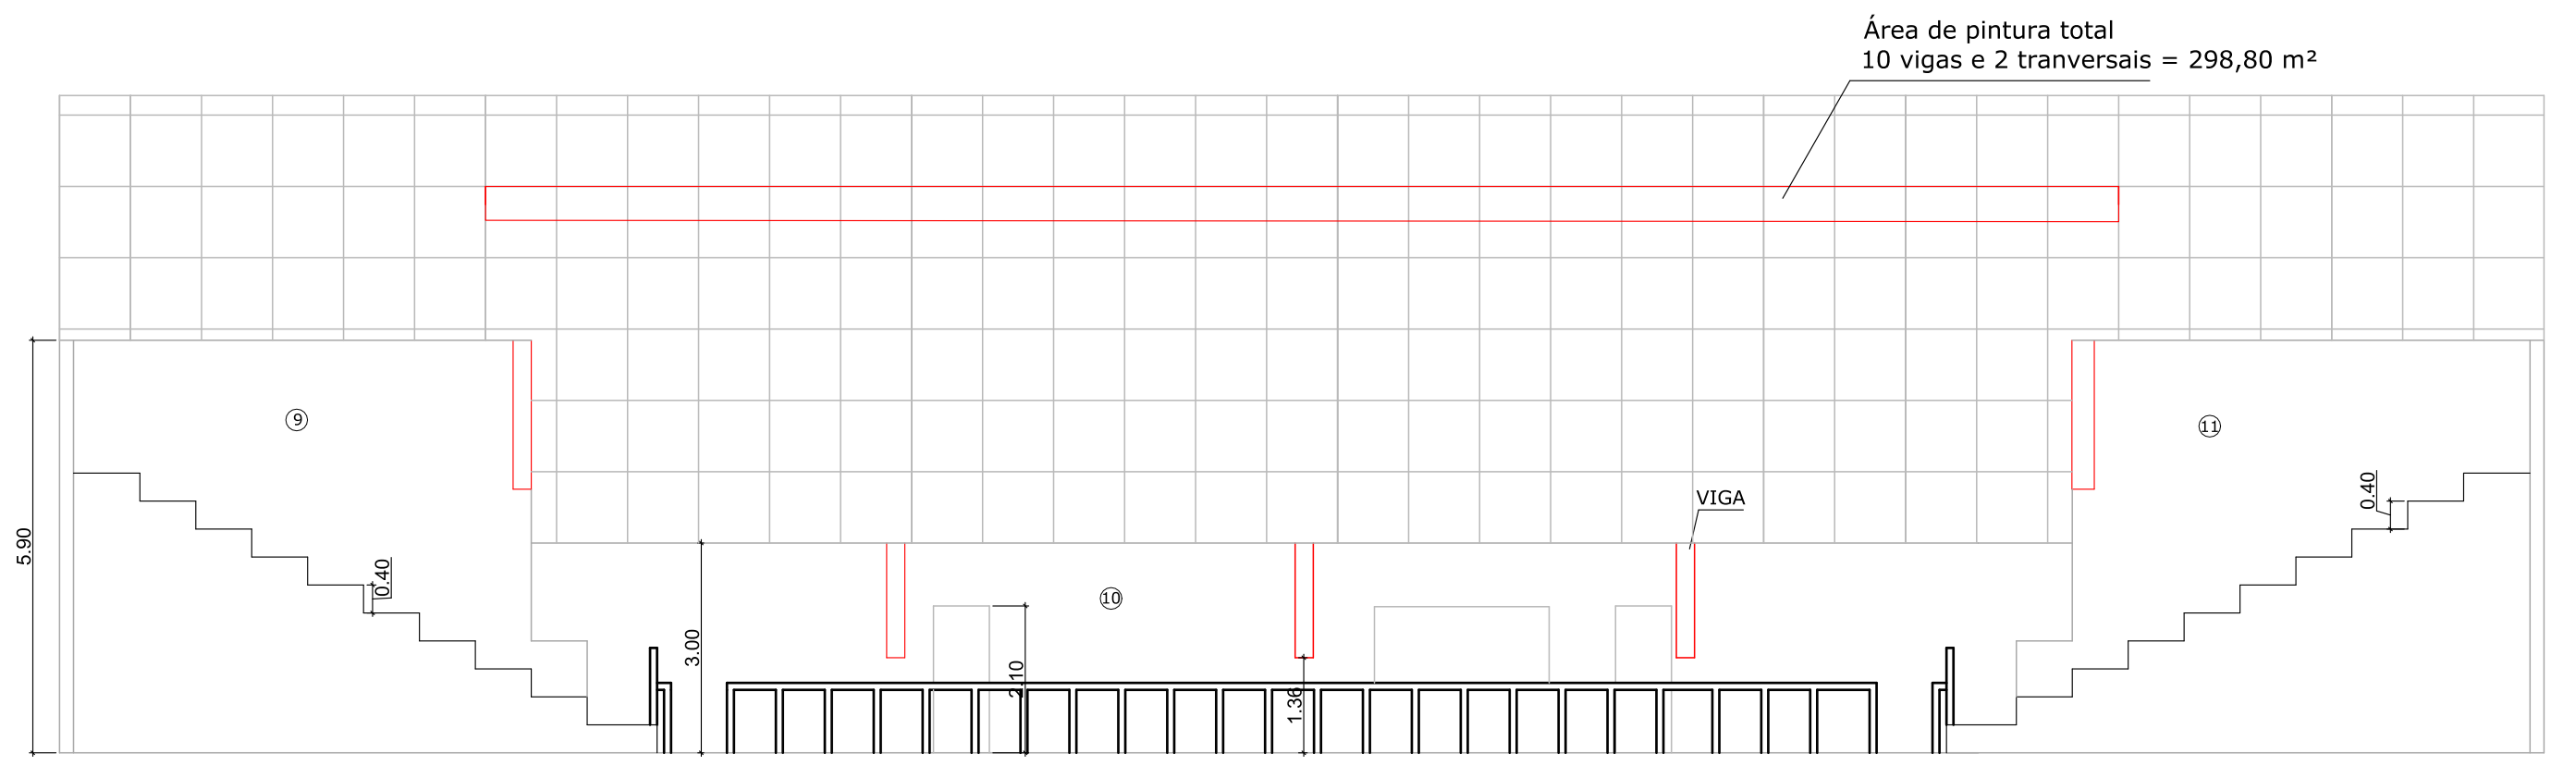


CORTE D-D

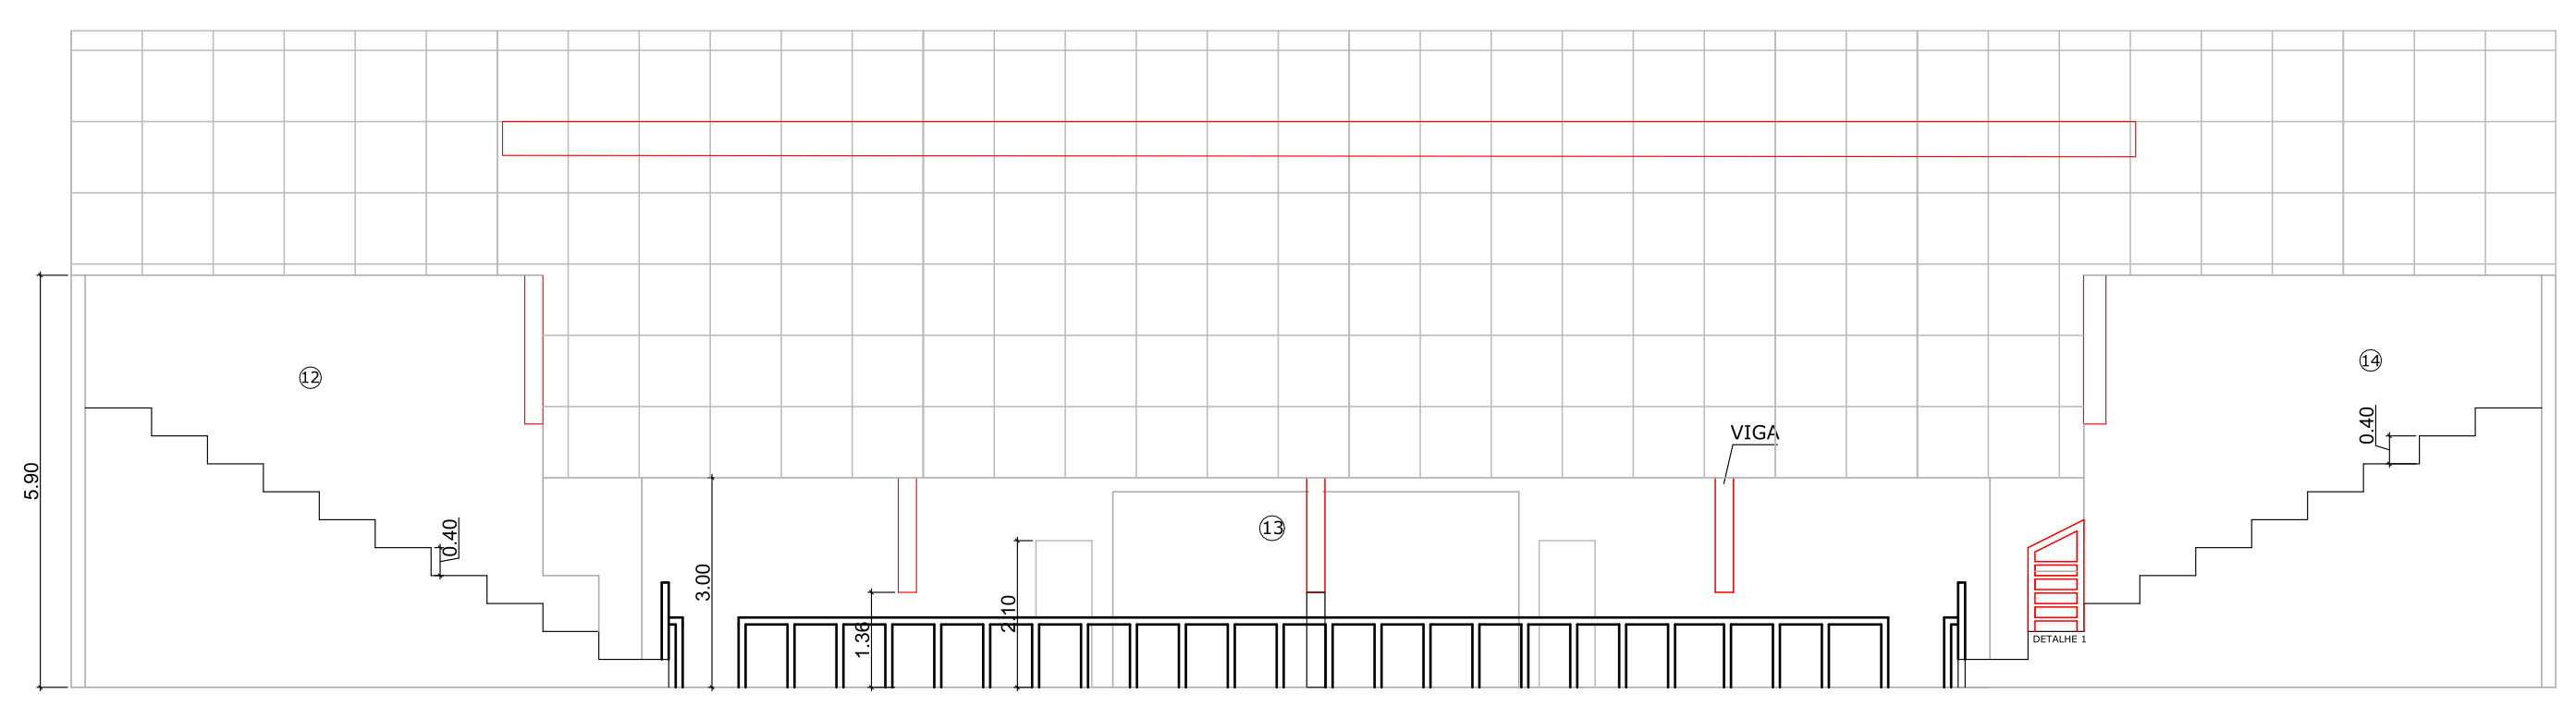

CORTE C-C - SITUÇÃO PRETENDIDA
esc. 1/100

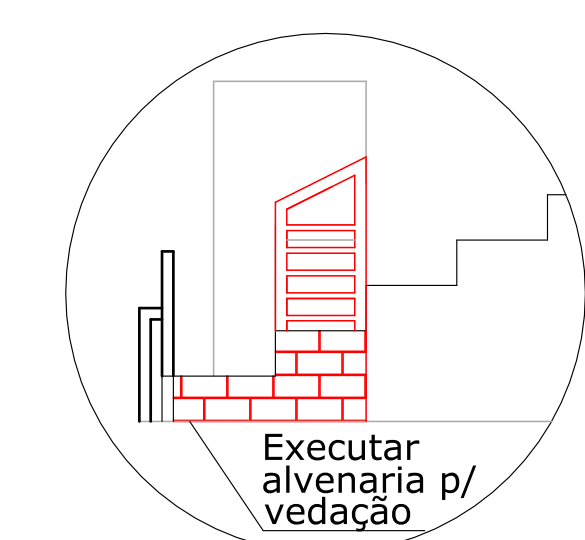

DETALHE 1

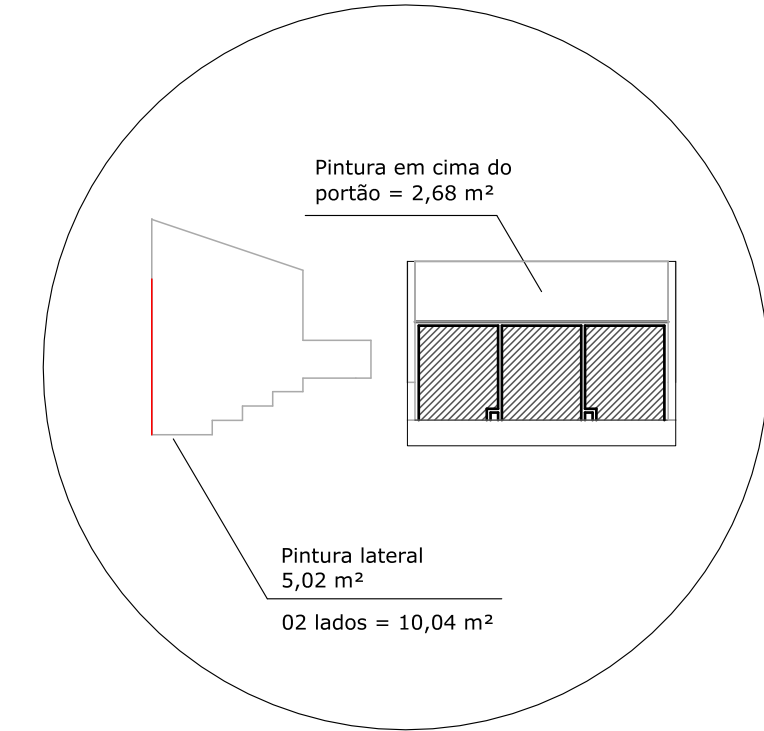

DETALHE 2

ÁREAS PAREDES	
1	1,50 m²
2	3,08 m²
3	81,88 m²
4	5,14 m²
5	5,15 m²
6	81,88 m²
7	3,17 m²
8	1,45 m²
9	21,49 m²
10	54,43 m²
11	21,37 m²
12	21,49 m²
13	37,78 m²
14	20,73 m²
TOTAL:	360,54 m²

Projeto Arquitetônico 1/3

REFORMA DO GINÁSIO POLIESPORTIVO ACÁCIO FERRAZ PLANTA BAIXA E CORTES

Título:
Proprietário:
Prefeitura do Município de Tietê
Rua Nerval Ferreira Braga, 90
Bairro Nova Tietê
Local:
TIETÊ - SP
Cidade - Estado:

INDICADAS
Escala:

Situação S/Escala

Quadro de Áreas

Área total: 1.730,21 m²

Proprietário:
Prefeitura do Município de Tietê
Vilmar de Jesus Sandoi
Prefeito Municipal

Responsável Técnico:
Eng. Civil Milton Pelusi
CREA/SP: 060.135.678-7
ART. 26027230161567521