



6 CORTE - DD  
ESCALA - 1:200

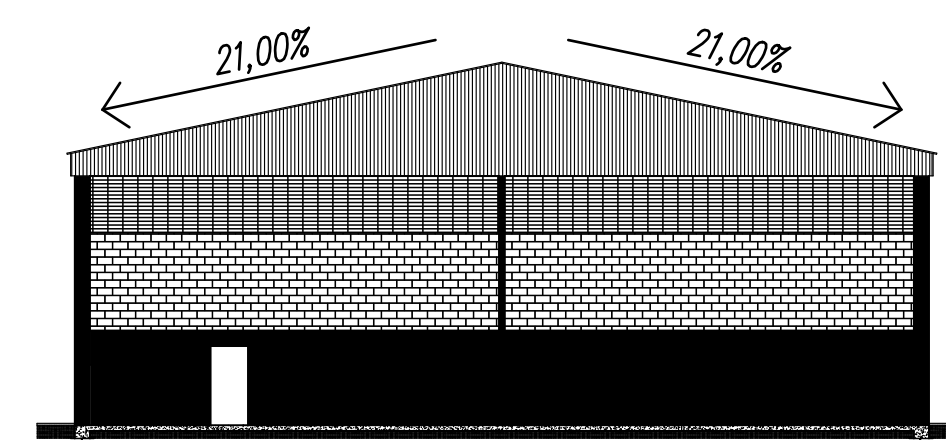

7 CORTE - EE  
ESCALA - 1:200

- ELEMENTO VAZADO  
P/ ILUMINAÇÃO  
Área: 181,44m<sup>2</sup>
- ALVENARIA/ENCHIMENTO  
DE BLOCO DE CONCRETO  
Área: 314,08m<sup>2</sup>

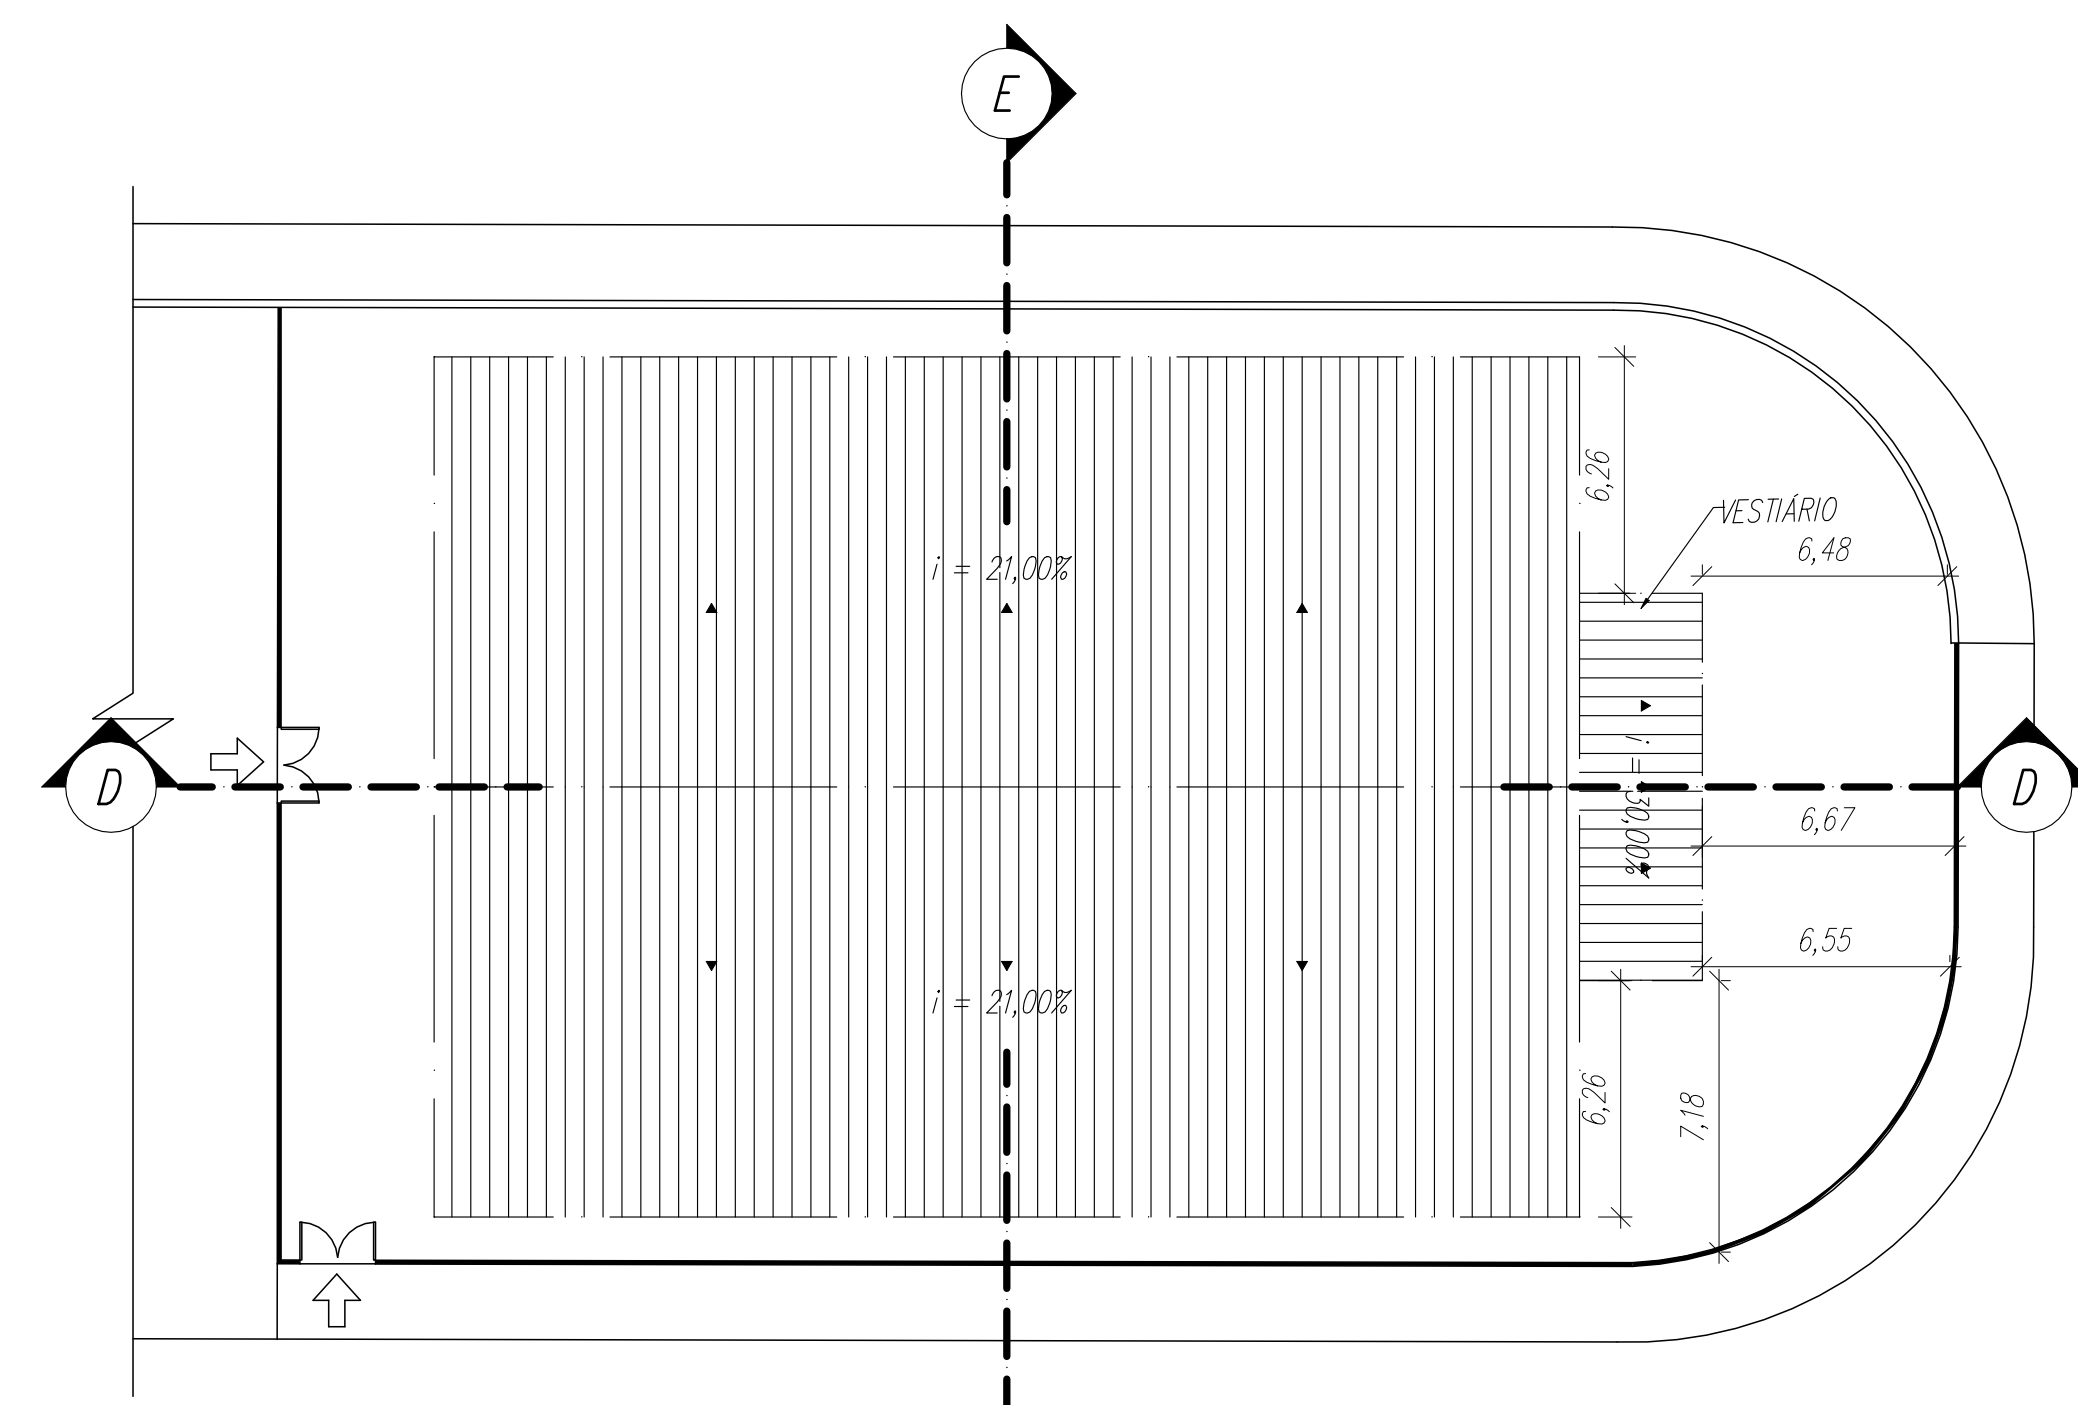

8 LOCAÇÃO - VESTIÁRIO  
ESCALA - 1:200

## PROJETO BÁSICO

2/2

CONSTRUÇÃO DE VESTIÁRIO NA QUADRA DO STA. MARIA DO MUNICÍPIO DE TIETÉ

Objeto do convênio:

PREFEITURA DO MUNICÍPIO DE TIETÉ

Proprietário:

RUA PROFª DALILA DE ARRUDA ABDALA - TERRAS DE SANTA MARIA

Local:


TIETÉ - SP

1:50 / 1:100

Cidade - Estado

Escala:

Situação S/ Escala

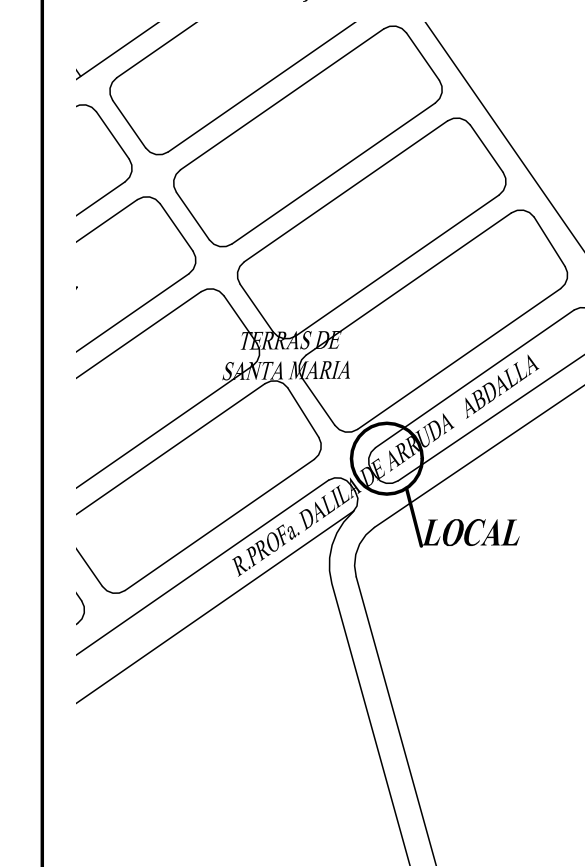

Proprietário  
Prefeitura do município de Tieté  
Vilmar de Jesus Sandoi  
Prefeitura Municipal

Secretaria de Obras e Planejamento  
Eng. Álvaro Floriani Gebraiel Belluz  
CREA: 5070112805

Setembro / 2020