

SINALIZAÇÃO VIÁRIA

2
2

RECAPEAMENTO ASFÁLTICO DE VIAS DO MUNICÍPIO

Título:

PREFEITURA DO MUNICÍPIO DE TIETÊ

Proprietário:

DIVERSAS VIAS DO MUNICÍPIO

Local:

TIETÊ - SP
Cidade - Estado

1/1000
Escala:

SITUAÇÃO S/ ESCALA

VIDE PROJETO


QUADRO DE ÁREAS

R. MADRE APARECIDA CONSORTE	A = 1.070,25 m ²
R. CAPITÃO JOÃO DE C. TOLEDO	A = 851,40 m ²
R. TRIPOLE ANTONIO GARDENAL	A = 1.353,67 m ²
R. JOSÉ FERREIRA ALVES	A = 1.315,88 m ²
R. PADRE THEODORO B. DA SILVA	A = 517,50 m ²
R. LUIS GIOVANETTI TRECHO I	A = 521,95 m ²
R. LUIS GIOVANETTI TRECHO II	A = 457,20 m ²
TOTAL	A = 6.087,85 m²

Proprietário
Prefeitura do Município de Tietê
Vlamir de Jesus Sandei
Prefeito Municipal

Autor do Projeto
Eng. Civil Álvaro Floriam Gebrael Bellaz
CREA/SP: 507.011.280-5
Secretário de Obras e Planejamento

Desenho: Arq^a. Camila Rodrigues de Moraes

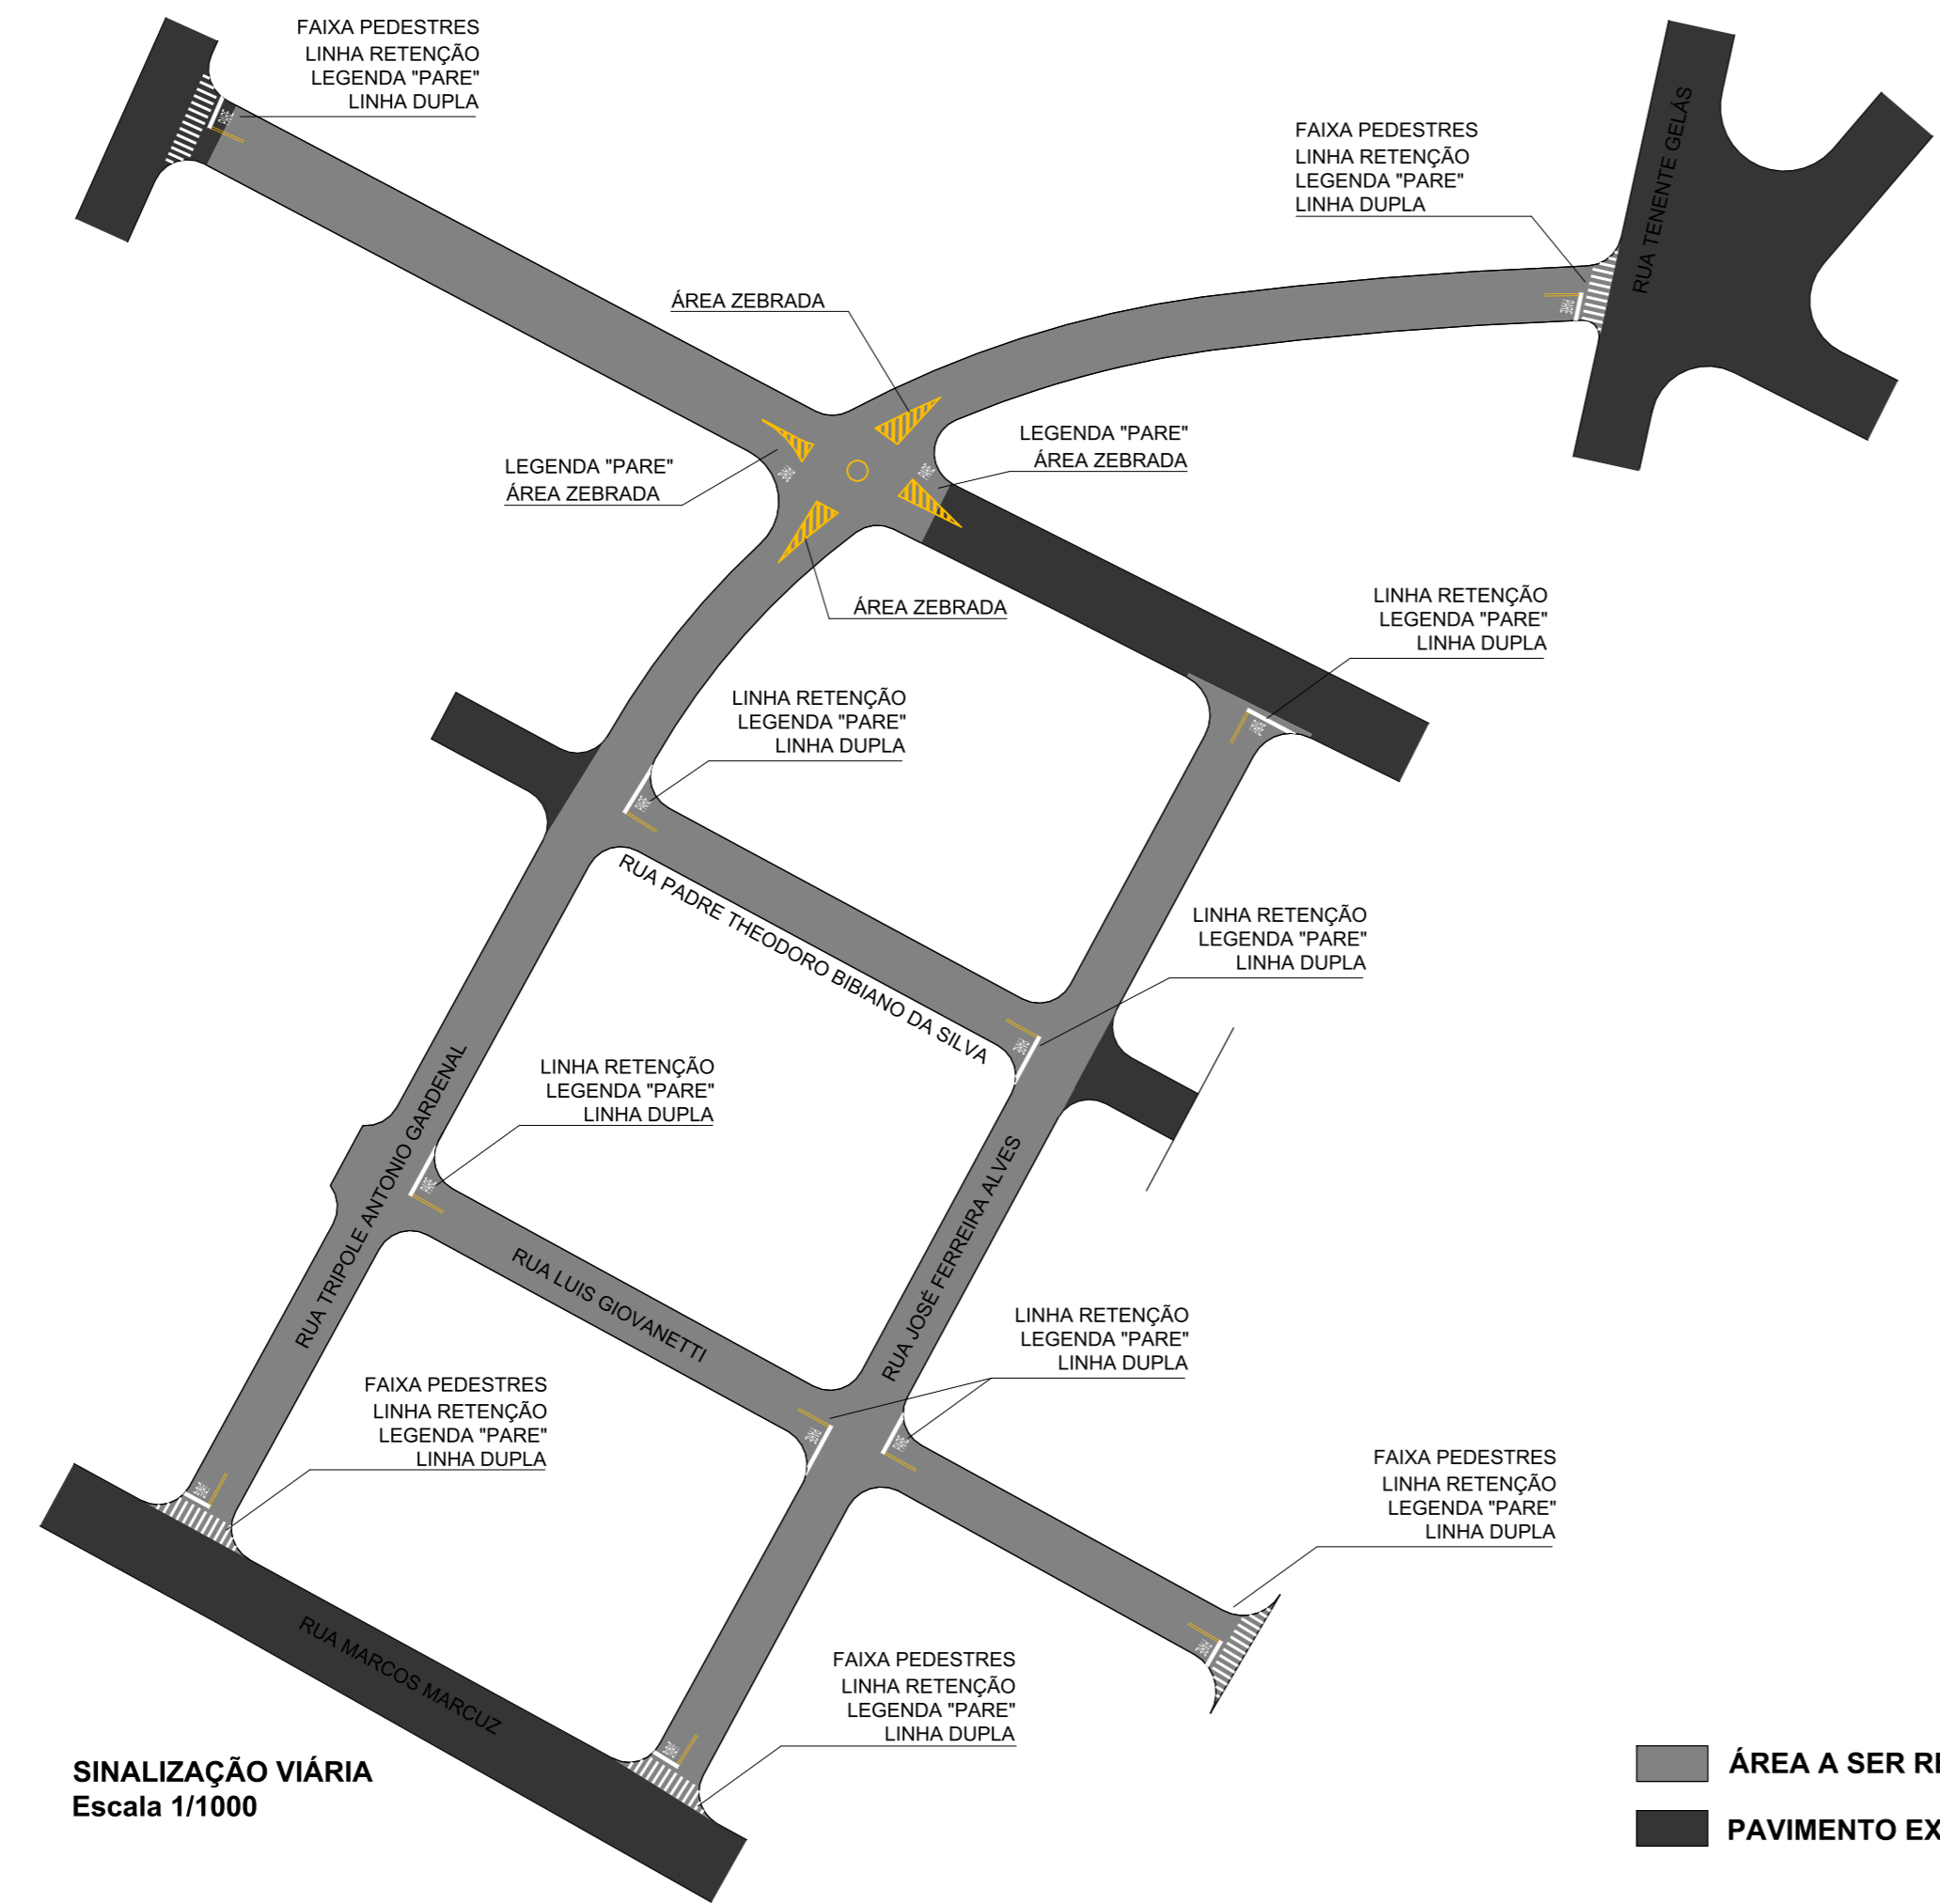

SINALIZAÇÃO VIÁRIA
Escala 1/1000

■ ÁREA A SER RECAPEADA
■ PAVIMENTO EXISTENTE