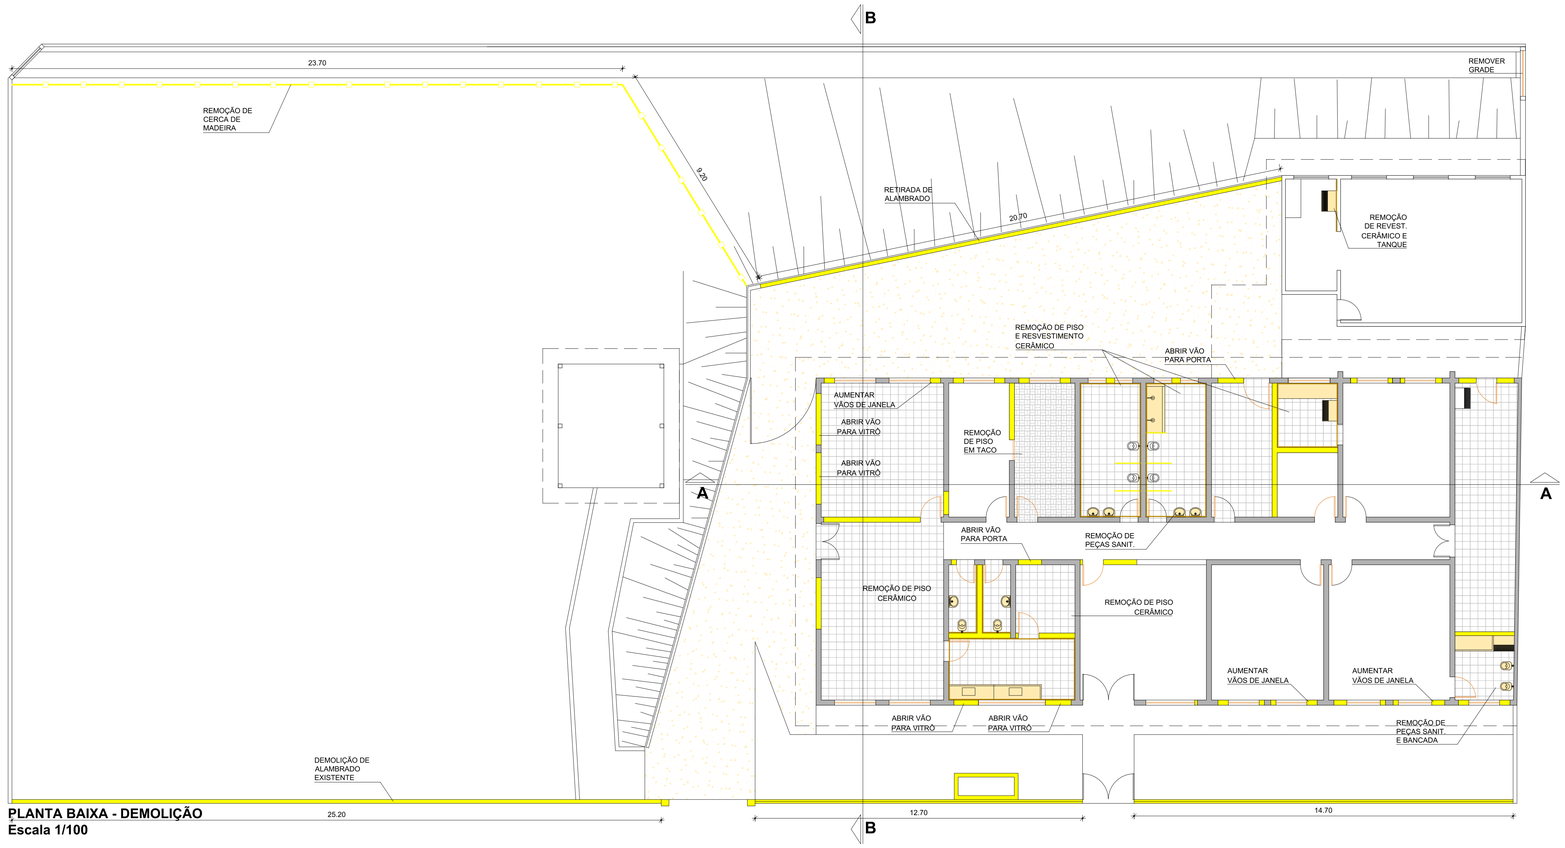

PLANTA BAIXA - DEMOLIÇÃO
Escala 1/100

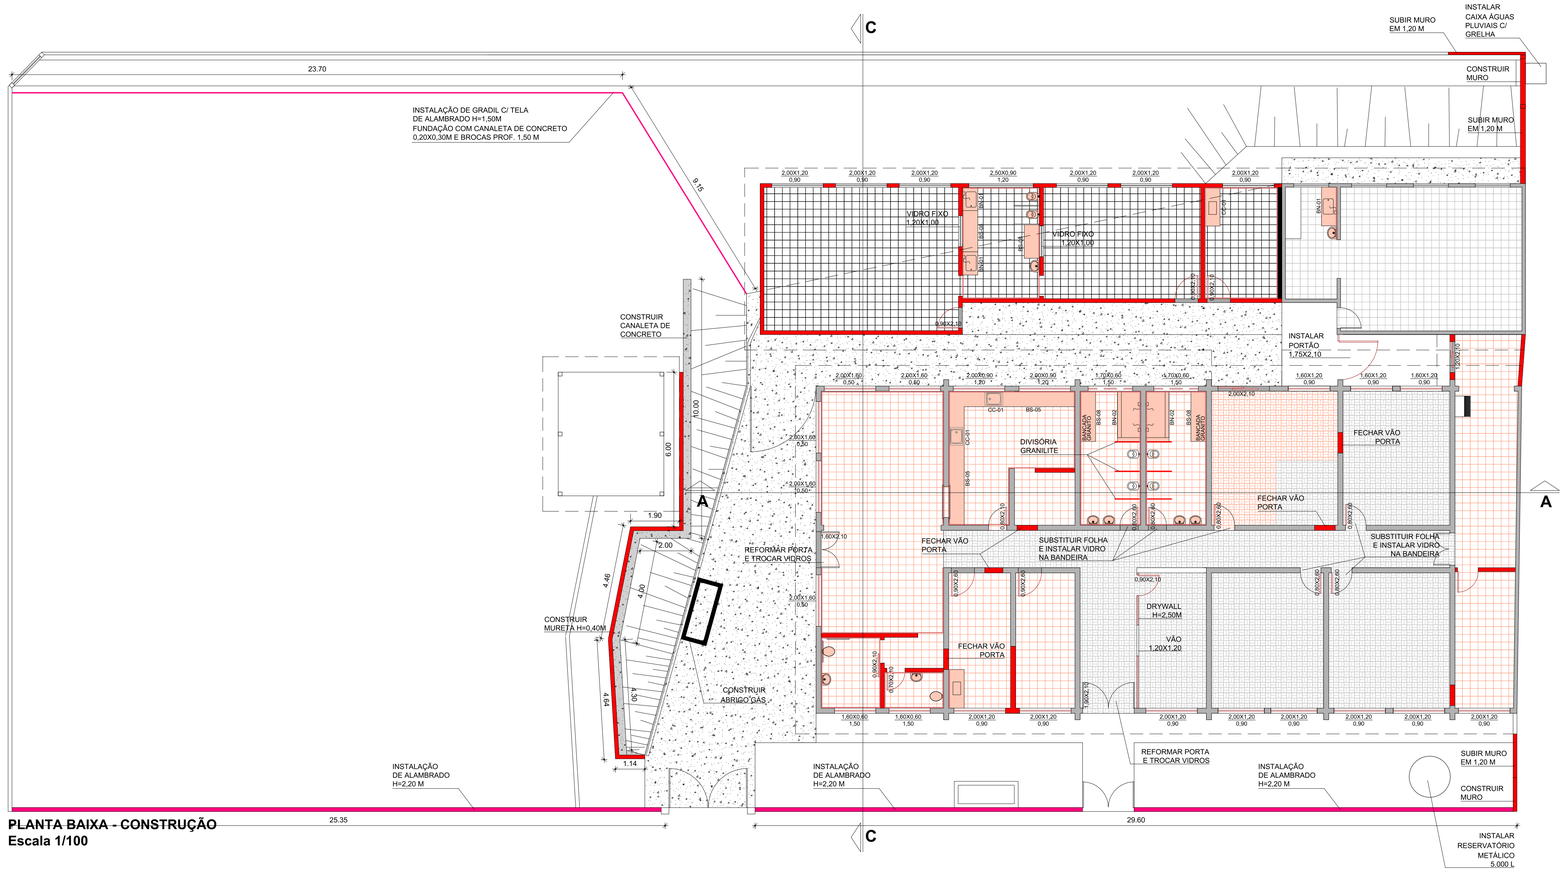

PLANTA BAIXA - CONSTRUÇÃO
Escala 1/100

LEGENDA DEMOLIÇÕES

- ALVENARIA EXISTENTE
- A DEMOLIR
- RETIRADA DE BANCADAS E PEÇAS SANITÁRIAS
- RETIRADA DE ESQUADRIAS
- RETIRADA DE DIVISÓRIAS
- RETIRADA DE PISO CERÂMICO
- RETIRADA DE PISO EM TACO DE MADEIRA
- RETIRADA DE REVESTIMENTO CERÂMICO
- DEMOLIÇÃO DE PISO DE CONCRETO

LEGENDA CONSTRUÇÃO

- ALVENARIA EXISTENTE
- A CONSTRUIR
- INSTALAÇÃO DE BANCADAS E PEÇAS SANITÁRIAS
- INSTALAÇÃO DE ESQUADRIAS
- INSTALAÇÃO DE DIVISÓRIAS EM GRANITO
- INSTALAÇÃO DE DRYWALL H=2,50 M
- INSTALAÇÃO DE PISO CERÂMICO
- INSTALAÇÃO DE SOLEIRA EM GRANITO
- INSTALAÇÃO DE TACO DE MADEIRA IGUAL AO EXISTENTE
- INSTALAÇÃO DE TACO DE MADEIRA IGUAL AO EXISTENTE
- PISO EM TACO DE MADEIRA EXISTENTE
- PISO CERÂMICO EXISTENTE
- INSTALAÇÃO DE REVESTIMENTO CERÂMICO
- EXECUÇÃO DE PISO EM CONCRETO DESEMPENADO
- INSTALAÇÃO DE ALAMBRADO OU GRADIL

PROJETO BÁSICO

1/2

REFORMA E AMPLIAÇÃO DE CRECHE MUNICIPAL
Título:

PREFEITURA DO MUNICÍPIO DE TIETÊ
Proprietário:

EMEB PROF.ª ARTEMÍSIA DE ALMEIDA BARROS
Local:

TIETÊ - SP
Cidade - Estado

INDICADAS
Escala:

SITUAÇÃO S/ ESCALA

QUADRO DE ÁREAS

EXISTENTE A REFORMAR: A= 410,82 m²
A CONSTRUIR: A=118,66 m²

TOTAL: A= 529,48 m²

Proprietário
Prefeitura do Municipio de Tietê
Vlamir de Jesus Sandei
Prefeito Municipal

Autor do Projeto
Eng. Civil Álvaro Floriam Gebraiel Bellaz
CREA/SP: 507.011.280-5
Secretário de Obras e Planejamento

Desenho: Arqª. Camila Rodrigues de Moraes