



RUA CURUÇA  
PROJETO DE RECAPEAMENTO - PARTE I  
esc. 1:450

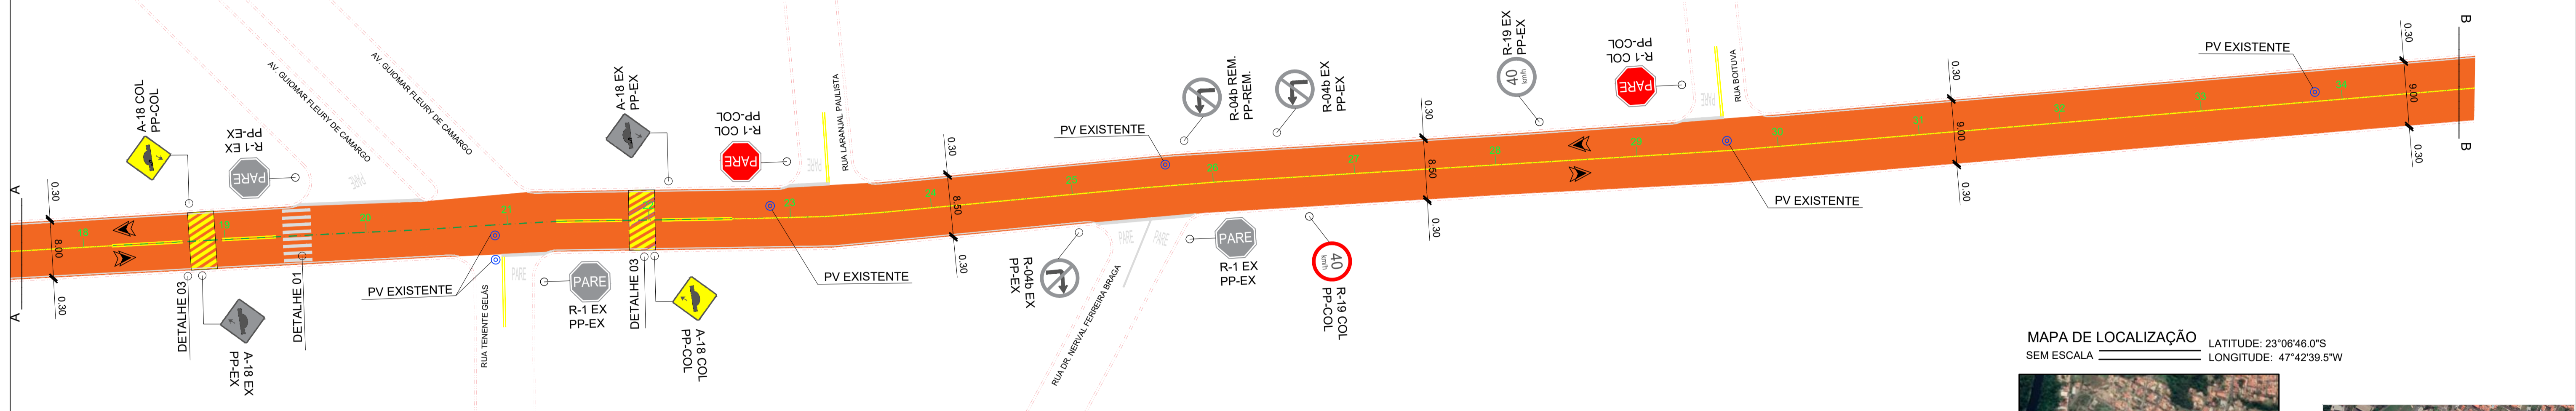

RUA CURUÇA  
PROJETO DE RECAPEAMENTO - PARTE II  
esc. 1:450

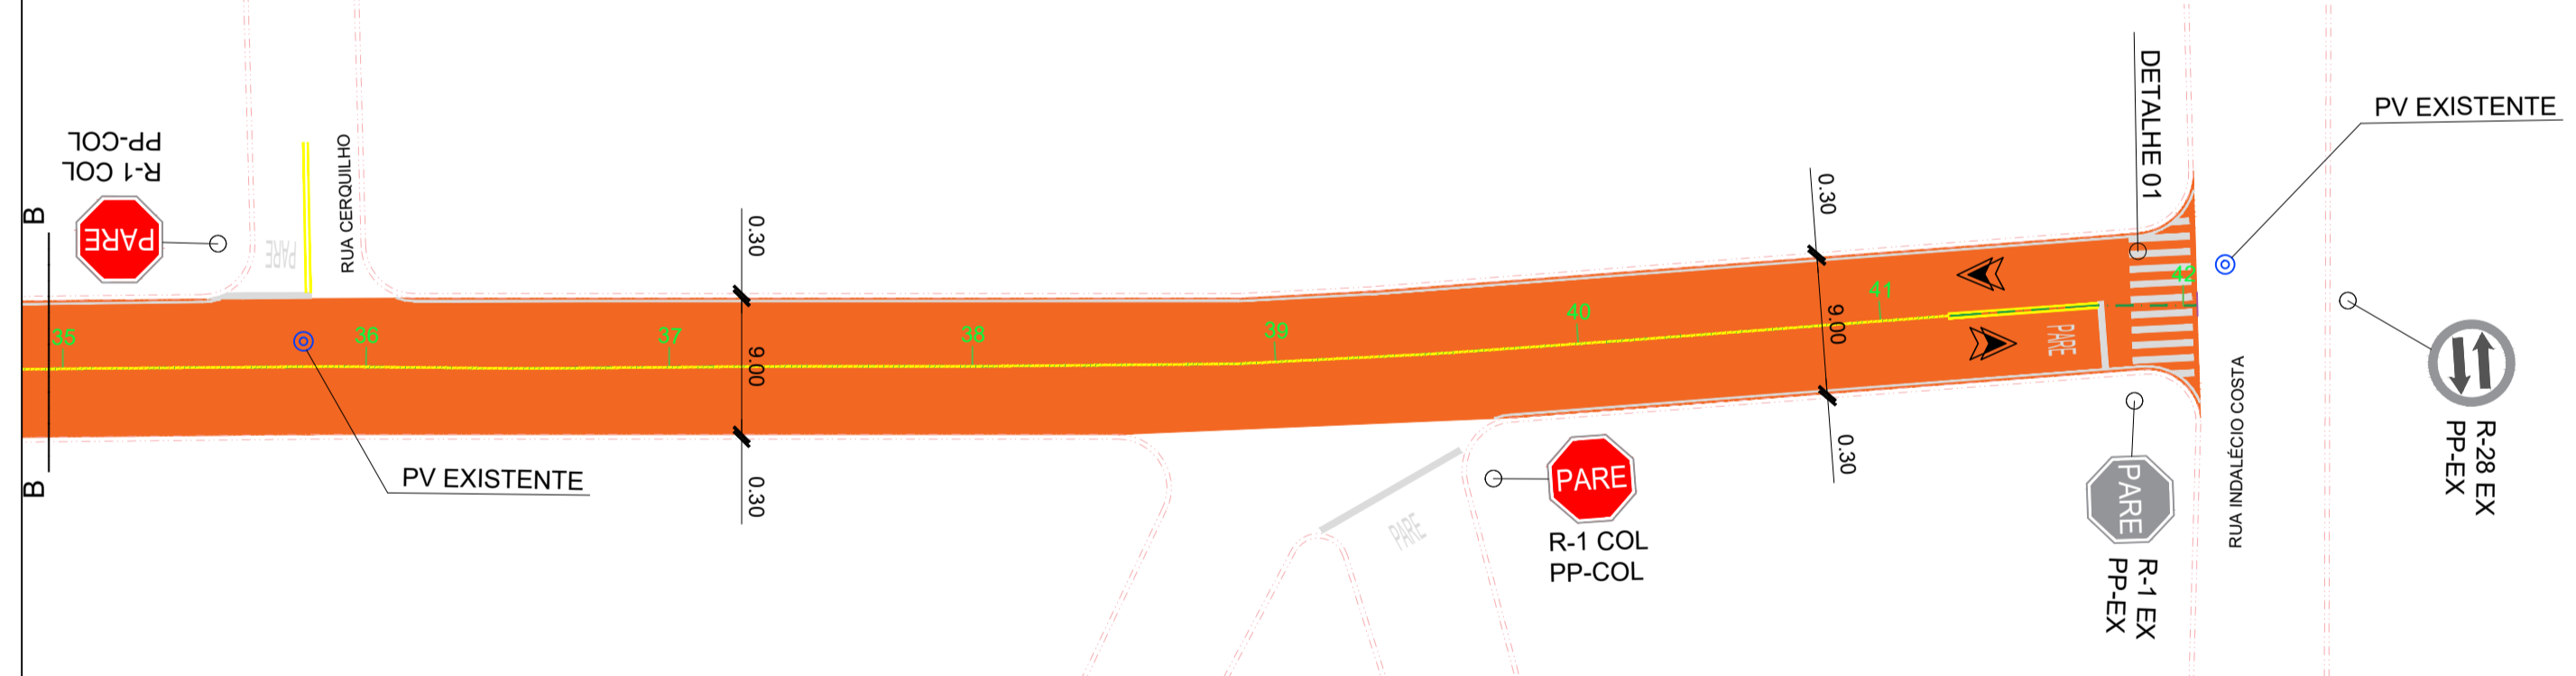

RUA CURUÇA  
PROJETO DE RECAPEAMENTO - PARTE III  
esc. 1:450

- LEGENDA
- GUIA E SARJETA, L=0,30m
  - ESTAQUEAMENTO
  - SENTIDO DE CIRCULAÇÃO
  - REABILITAÇÃO FUNCIONAL (RECAPEAMENTO - 4,0cm)
  - POÇO DE VISITA - EXISTENTE  
PREVER A ELEVACÃO


MAPA DE LOCALIZAÇÃO  
SEM ESCALA  
LATITUDE: 23°06'46.0"S  
LONGITUDE: 47°42'39.5"W



REV.	DESCRIÇÃO	DATA	POR	APROV.
00	EMISSÃO INICIAL	13/09/2021	DANIELA ALVES	

ESTE DOCUMENTO É DE PROPRIEDADE DA PREFEITURA MUNICIPAL E NÃO PODE SER REPRODUZIDO OU USADO PARA QUALQUER FINALIDADE DIFERENTE DAQUELA PARA A QUAL ESTÁ SENDO FORNECIDO

**SEÇÃO TIPO - RECAPEAMENTO TRÁFEGO LEVE**

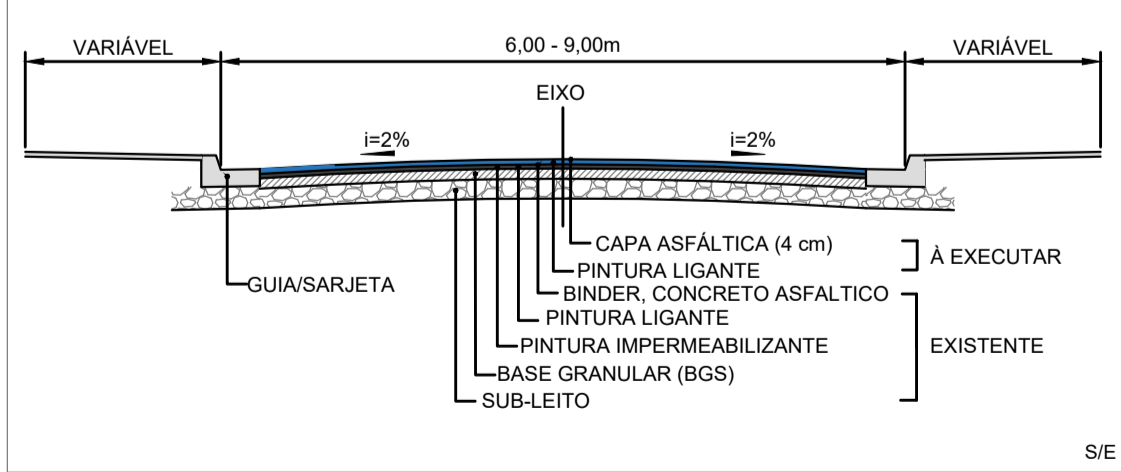


**QUADRO QUANTITATIVO - PAVIMENTAÇÃO**

DESCRIÇÃO DO SERVIÇO	TIPO	QUANTIDADE
RECAPEAMENTO ASFÁLTICO	m²	6.652,35

**MATERIAIS UTILIZADOS**


MATERIAIS UTILIZADOS	ESPECIFICAÇÃO
CAPA ASFÁLTICA - FAIXA III DER/SP	DER/SP ET-DE-P00/027
PINTURA LIGANTE (ECO CM-XISTO)	DER/SP ET-DE-P00/020

**DETALHE 01 IMPLANTAÇÃO DE FAIXA DE PEDESTRE**

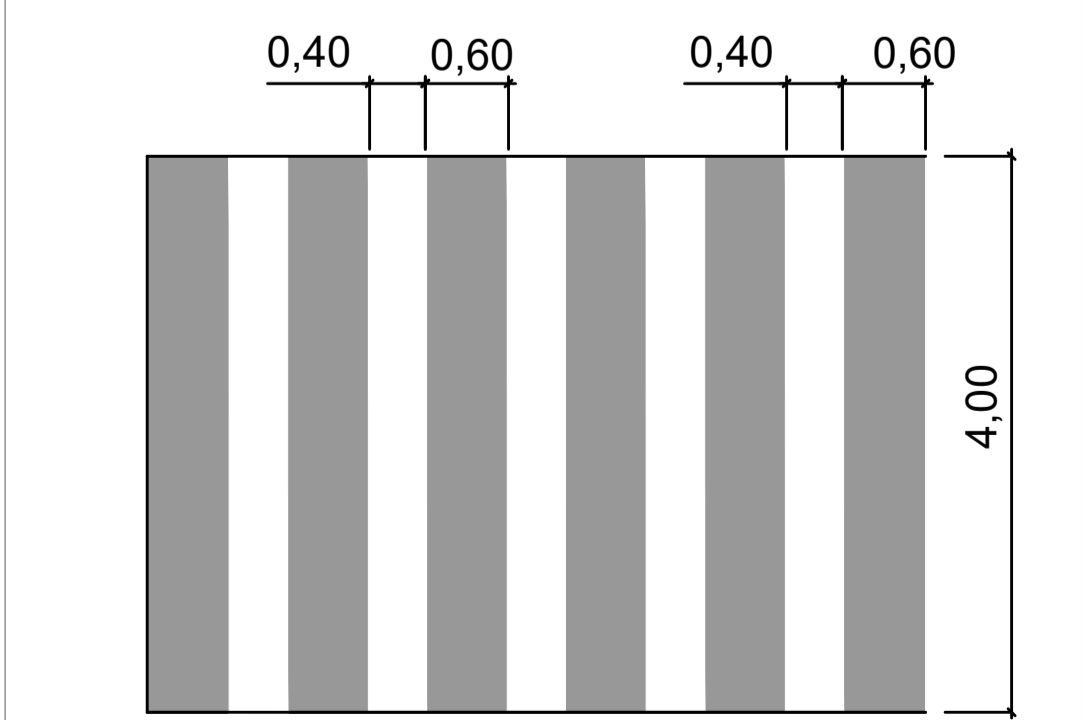

(FTP-1) FAIXA DE TRAVESSIA DE PEDESTRES ZEBRADA  
RESINA ACRÍLICA EMULSIONADA EM ÁGUA (PROCESSO MANUAL)  
BRANCA


**DETALHE 02 LINHAS DE BORDO**

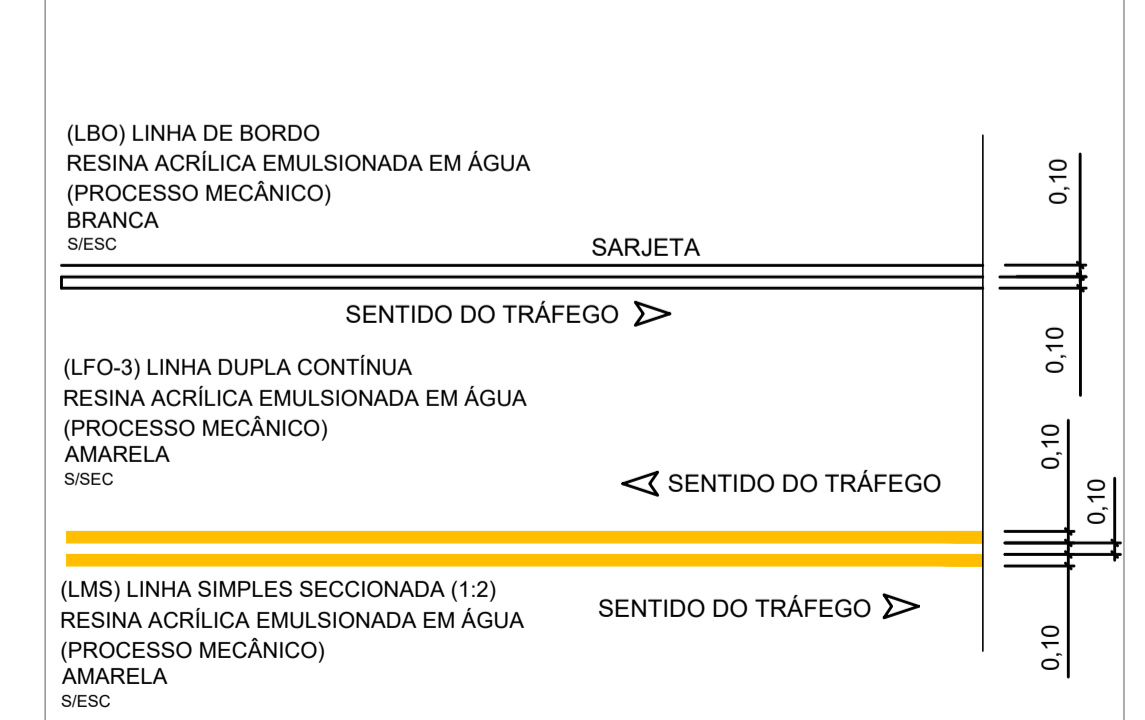

(LBO) LINHA DE BORDO  
RESINA ACRÍLICA EMULSIONADA EM ÁGUA (PROCESSO MECÂNICO)  
BRANCA  
SIESC

(LFO-3) LINHA DUPLA CONTÍNUA  
RESINA ACRÍLICA EMULSIONADA EM ÁGUA (PROCESSO MECÂNICO)  
AMARELA  
SIESC

**DETALHE 03 ONDULAÇÃO TRANSVERSAL TIPO A**

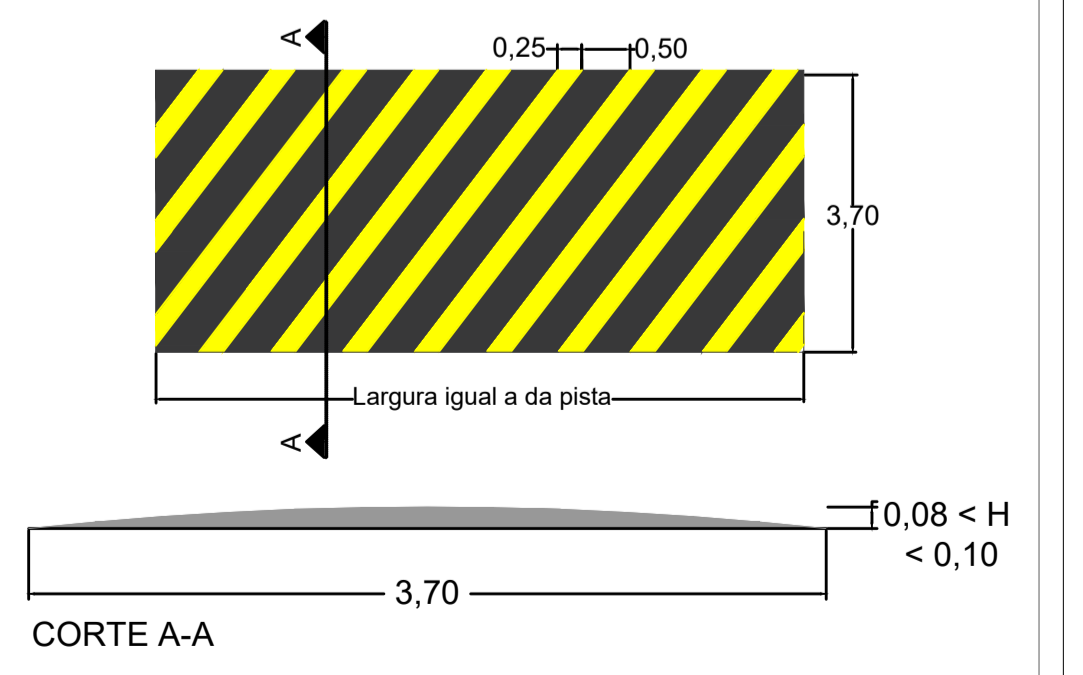

CONDIÇÕES DE UTILIZAÇÃO:  
a) Via urbana COLETORA;  
b) Via urbana LOCAL;  
c) Rodovia, somente em trechos urbanizados

ALVARO FLORIAN GEBRAIEL BELLAZ  
Secretário de Obras

LIANE HATIZUKA YOSHIDA  
CAU N° A143535-3

USUÁRIO  
**PREFEITURA MUNICIPAL DE TIETÊ**

EMPREENDIMENTO  
RECAPEAMENTO DE DIVERSAS RUAS DE TIETÊ

ENDEREÇO  
RUA CURUÇA, 18530-000, TIETÊ - SP

TÍTULO  
PROJETO BÁSICO - RECAPEAMENTO ASFÁLTICO

RESPONSÁVEL	ARTIST	DESENHO	APROV.
LIANE HATIZUKA		DANIELA ALVES	
ESCALA	Nº DO PT	VISTO	FOLHA
			01/01
INDICADA	ARQUIVO	REV.	
	TIETÊ_RECAPE_RUA_CURUÇA_R00	00	
DATA	13/09/2021		