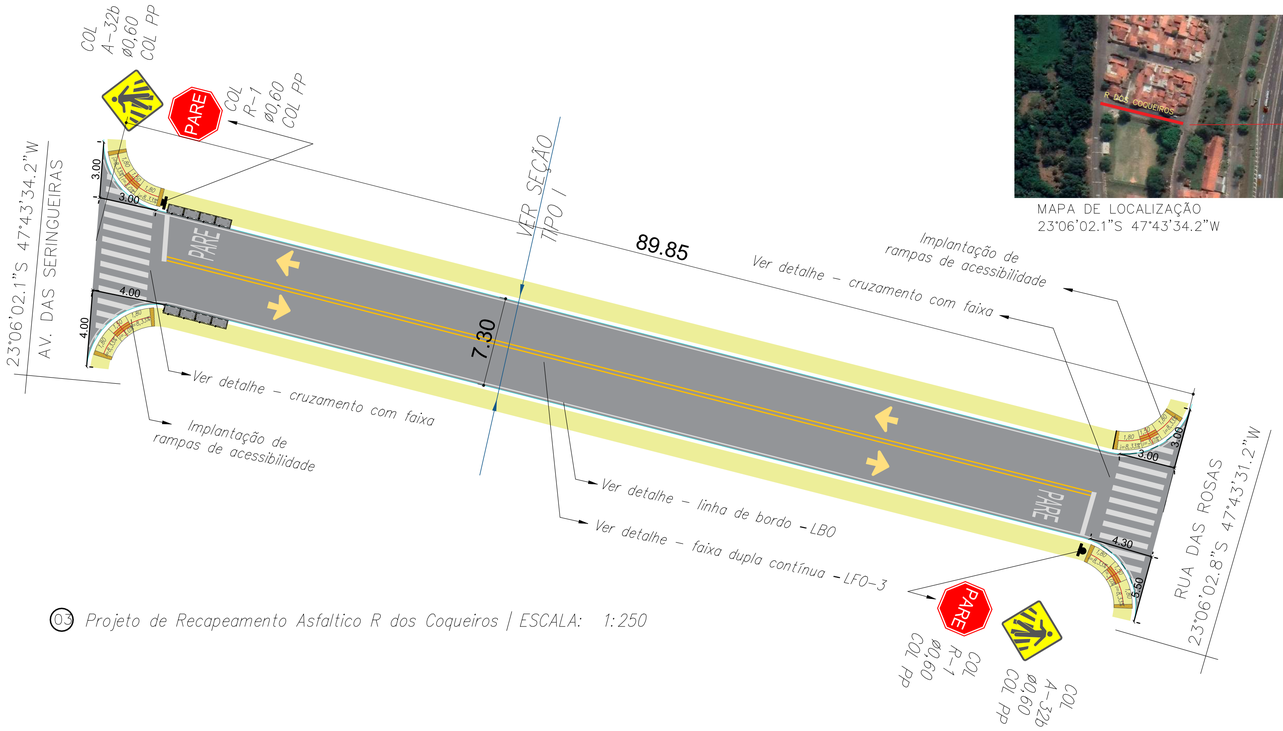

03 Projeto de Recapeamento Asfaltico R dos Coqueiros | ESCALA: 1:250

MAPA DE LOCALIZAÇÃO
23°06'02.1"S 47°43'34.2"W

SEÇÃO TRANSVERSAL TIPO I
R DOS COQUEIROS
S/ESC

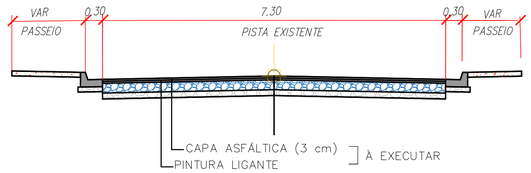

NOTAS REFERENTE AO PROJETO DE RECAPEAMENTO:

1. AS VIAS URBANAS A SEREM RECAPEADAS DEVERÃO SER PREVIAMENTE LIMPAS, VARRIDAS E ISENTAS DE EXCESSOS DE POEIRAS PREJUDICIAIS AO SERVIÇO DE PINTURA DE LIGAÇÃO.
2. ETAPAS DO PROJETO: A) FRESAGEM DO REVESTIMENTO ASFÁLTICO B) RECUPERAÇÃO DE SUB-BASE E BASE; C) NIVELAMENTO DE MEIO-FIOS; D) NIVELAMENTO DE TAMPAS DE PV´S E) RECAPEAMENTO COM CONCRETO ASFÁLTICO COM CBUQ CONVENCIONAL F) EXECUÇÃO DE RAMPAS DE ACESSIBILIDADE;
3. CONSIDERADA FRESAGEM CONTÍNUA QUANDO ESTE SERVIÇO É EXECUTADO EM TODA A ÁREA DO TRECHO EM OBRA;
4. RECAPEAMENTO COM CONCRETO BETUMINOSO CONVENCIONAL
   a. O CONCRETO BETUMINOSO USINADO À QUENTE – CBUQ SERÁ APLICADO SOBRE O PAVIMENTO EXISTENTE, APÓS A PINTURA DE LIGAÇÃO TER SIDO EFETUADA E OBSERVADO O PERÍODO DE RUPTURA. O CONCRETO ASFÁLTICO (BETUMINOSO) É O REVESTIMENTO FLEXÍVEL RESULTANTE DA MISTURA À QUENTE, DE AGREGADOS MINERAIS GRADUADOS, MATERIAIS DE ENCHIMENTO (FILER) E MATERIAL BETUMINOSO QUE SERÃO FORNECIDOS PELA EMPREITEIRA.
   b. SOBRE A PINTURA DE LIGAÇÃO EFETUADA, A MISTURA SERÁ ESPALHADA MECANICAMENTE COM VIBROACABADORA, DE MODO A APRESENTAR, DEPOIS DE COMPACTADA, A ESPESSURA ESPECIFICADA PELO PROJETO.
   c. OS SERVIÇOS CONSTAM BASICAMENTE DA EXECUÇÃO DE UMA CAMADA DE CONCRETO ASFÁLTICO, APLICADA NA FORMA DE CAMADA DE REGULARIZAÇÃO OU REVESTIMENTO SOBRE PAVIMENTO EXISTENTE, CONFORME INDICAÇÕES E NA ESPESSURA DEFINIDA NO PROJETO.

Linha de borda – LBO | ESCALA: S/E

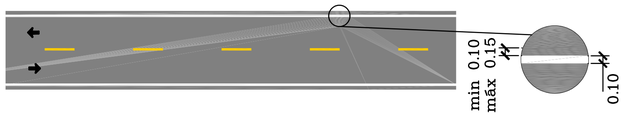

Faixa Dupla contínua ?LFO-3 | ESCALA: S/E

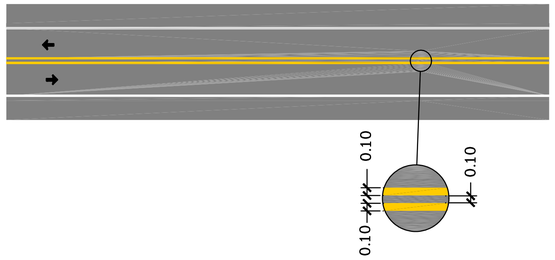

Faixa Simples seccionada ?LFO-2 | ESCALA: S/E

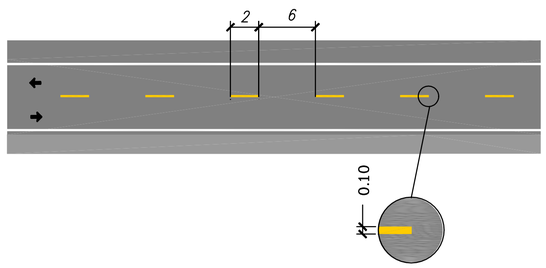

Espessuras das linhas ?LBO ?LFO-2 ?LFO-3

CLASSE DA RODOVIA	VDM	LARGURA DA LINHA (l) (m)
IB	> 1400	0,125 ou 0,15
II	1400 > VDM > 700	0,10 ou 0,125
III e IV	< 700	0,10

Espaçamento Faixa Simples seccionada ?LFO-2

VELOCIDADE REGULAMENTADA (km/h)	SITUAÇÃO NORMAL		
	SEGMENTO(s) (m)	INTERVALO(i) (m)	CADÊNCIA SEGMENTO(s) (s: i)
V < 60	2	6	1:3
60 ≤ V < 80	3	9	1:3
V ? 80	4	12	1:3

Detalhe
Cruzamento com faixa de pedestre

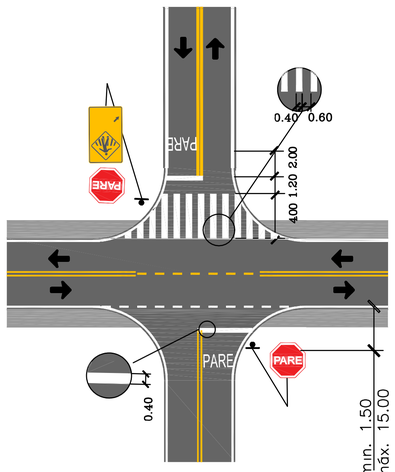

Detalhe
Cruzamento sem faixa de pedestre

Diagrama de espaçamento – PARE

(em cm e s/ escala)

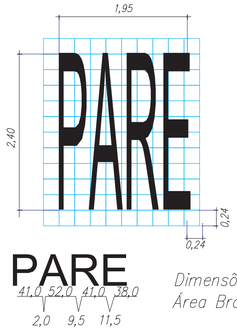

Dimensões: 2,40 x 1,95
Área Branca: 4,13 m²

LEGENDA

RECAPEAMENTO ASFÁLTICO	684.73	m2
RAMPAS DE ACESSIBILIDADE	4.00	unid.

SINALIZAÇÃO HORIZONTAL COM TINTA RETRORREFLETIVA A BASE DE RESINA ACRÍLICA COM MICROESFERAS DE VIDRO

LINHA DUPLA CONTÍNUA	15,83	m²
LINHA DE BORDO	18,61	m²
FAIXA DE PEDESTRES / PARE	42,44	m²

PLACA DE SINALIZAÇÃO EM CHAPA DE AÇO NUM. 16 COM PINTURA REFLETIVA

PLACA R-1	2.00	un

NOTAS
01. PARA A EXECUÇÃO, AS MEDIDAS DEVEM SER CONFERIDAS NO LOCAL.
02. O PROJETO BÁSICO APRESENTADO FOI ELABORADO COM BASE EM ESTUDOS PRELIMINARES, APENAS PARA POSSIBILITAR A AVALIAÇÃO DO CUSTO DA OBRA E O PRAZO DE EXECUÇÃO.

REV.	DESCRIÇÃO	DATA	POR	APROV.
05	REVISÃO - DILIGENCIA PEM	07/02/2022	CAMILA MORAES	
04	REVISÃO - DILIGENCIA PEM	28/01/2022	CAMILA MORAES	
03	REVISÃO - DILIGENCIA PEM	20/01/2022	CAMILA MORAES	
02	REVISÃO - DILIGENCIA PEM	13/01/2022	RICARDO PEIXOTO	
01	REVISÃO - DILIGENCIA PEM	14/12/2021	RICARDO PEIXOTO	
00	EMISSÃO INICIAL	22/11/2021	RICARDO PEIXOTO	

ESTE DOCUMENTO É DE PROPRIEDADE DA PREFEITURA MUNICIPAL E NÃO PODE SER REPRODUZIDO OU USADO PARA QUALQUER FINALIDADE DIFERENTE DAQUELA PARA A QUAL ESTÁ SENDO FORNECIDO

VLAMIR DE JESUS SANDEI
Prefeito do Município de Tietê

ÁLVARO FLORIAM GEBRAIEL BELLAZ
Engenheiro Civil - Responsável Técnico Fiscalização
CREA N° 5070112805
ART 28027230220064726

RICARDO PEIXOTO DOS SANTOS
Engenheiro Civil
CREA N° 5070047301
ART 28027230211771765

USUÁRIO
PREFEITURA MUNICIPAL DE TIETÊ

EMPREENDIMENTO
RECAPEAMENTO ASFÁLTICO, SINALIZAÇÃO VIÁRIA E ACESSIBILIDADE

LOCAL
CONJ. HABIT. TIETÊ "C" (DENOMINADO DE JOSÉ LUIS ZANETTI PAULIN), POVO FELIZ I E POVO FELIZ II

ENDEREÇO
R DOS COQUEIROS, TIETÊ/SP

TÍTULO
PROJETO - ANEXO III

RESPONSÁVEL	ART/RRT	DESENHO	APROV.
RICARDO PEIXOTO		RICARDO PEIXOTO	
ESCALA: INDICADA	Nº DO PT	VISTO	FOLHA: 03
DATA: 20/01/2022	ARQUIVO: TTE_F03_R DOS COQUEIROS_PAV_R05		REV.: 03