




FACHADA LATERAL ESQUERDA
esc. 1/100

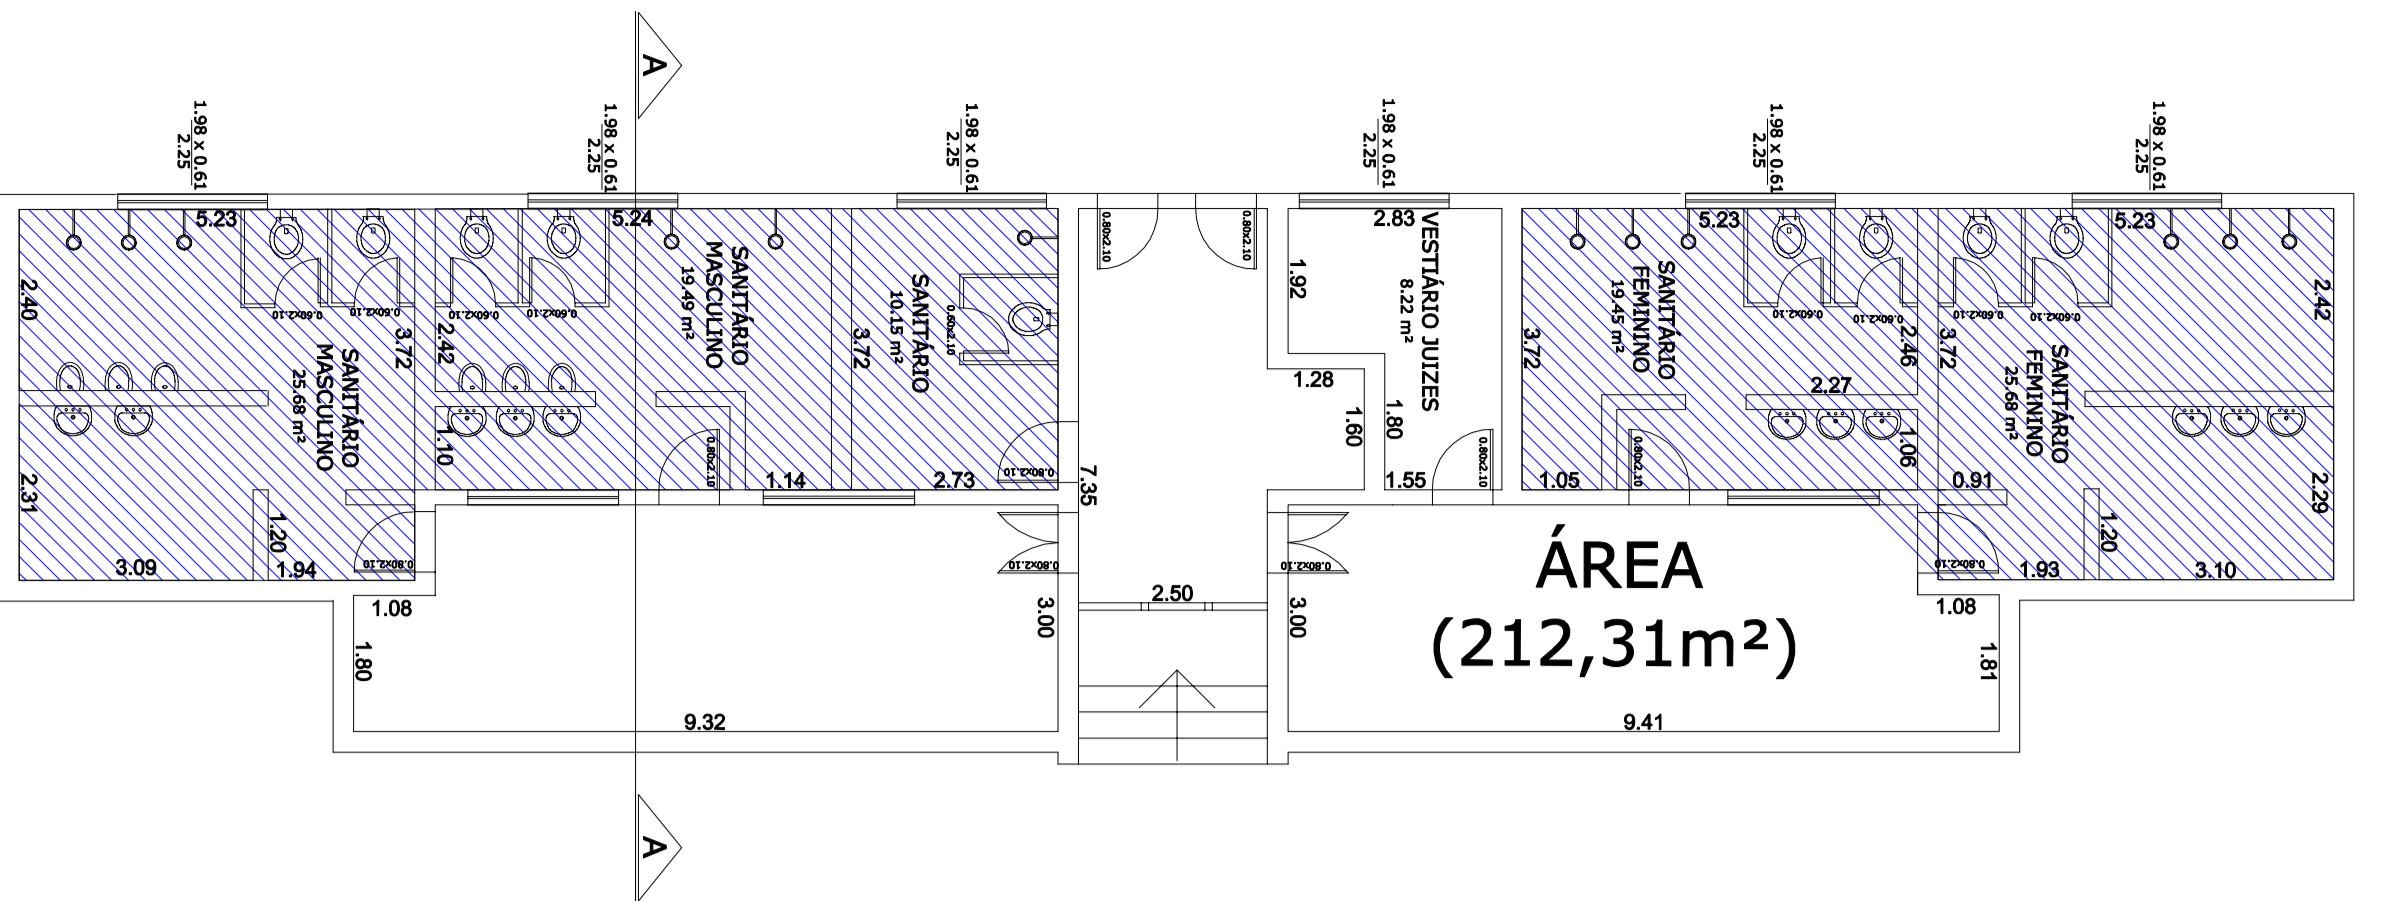


PLANTA PISO INFERIOR ESQUERDO (BWC)
esc. 1/100

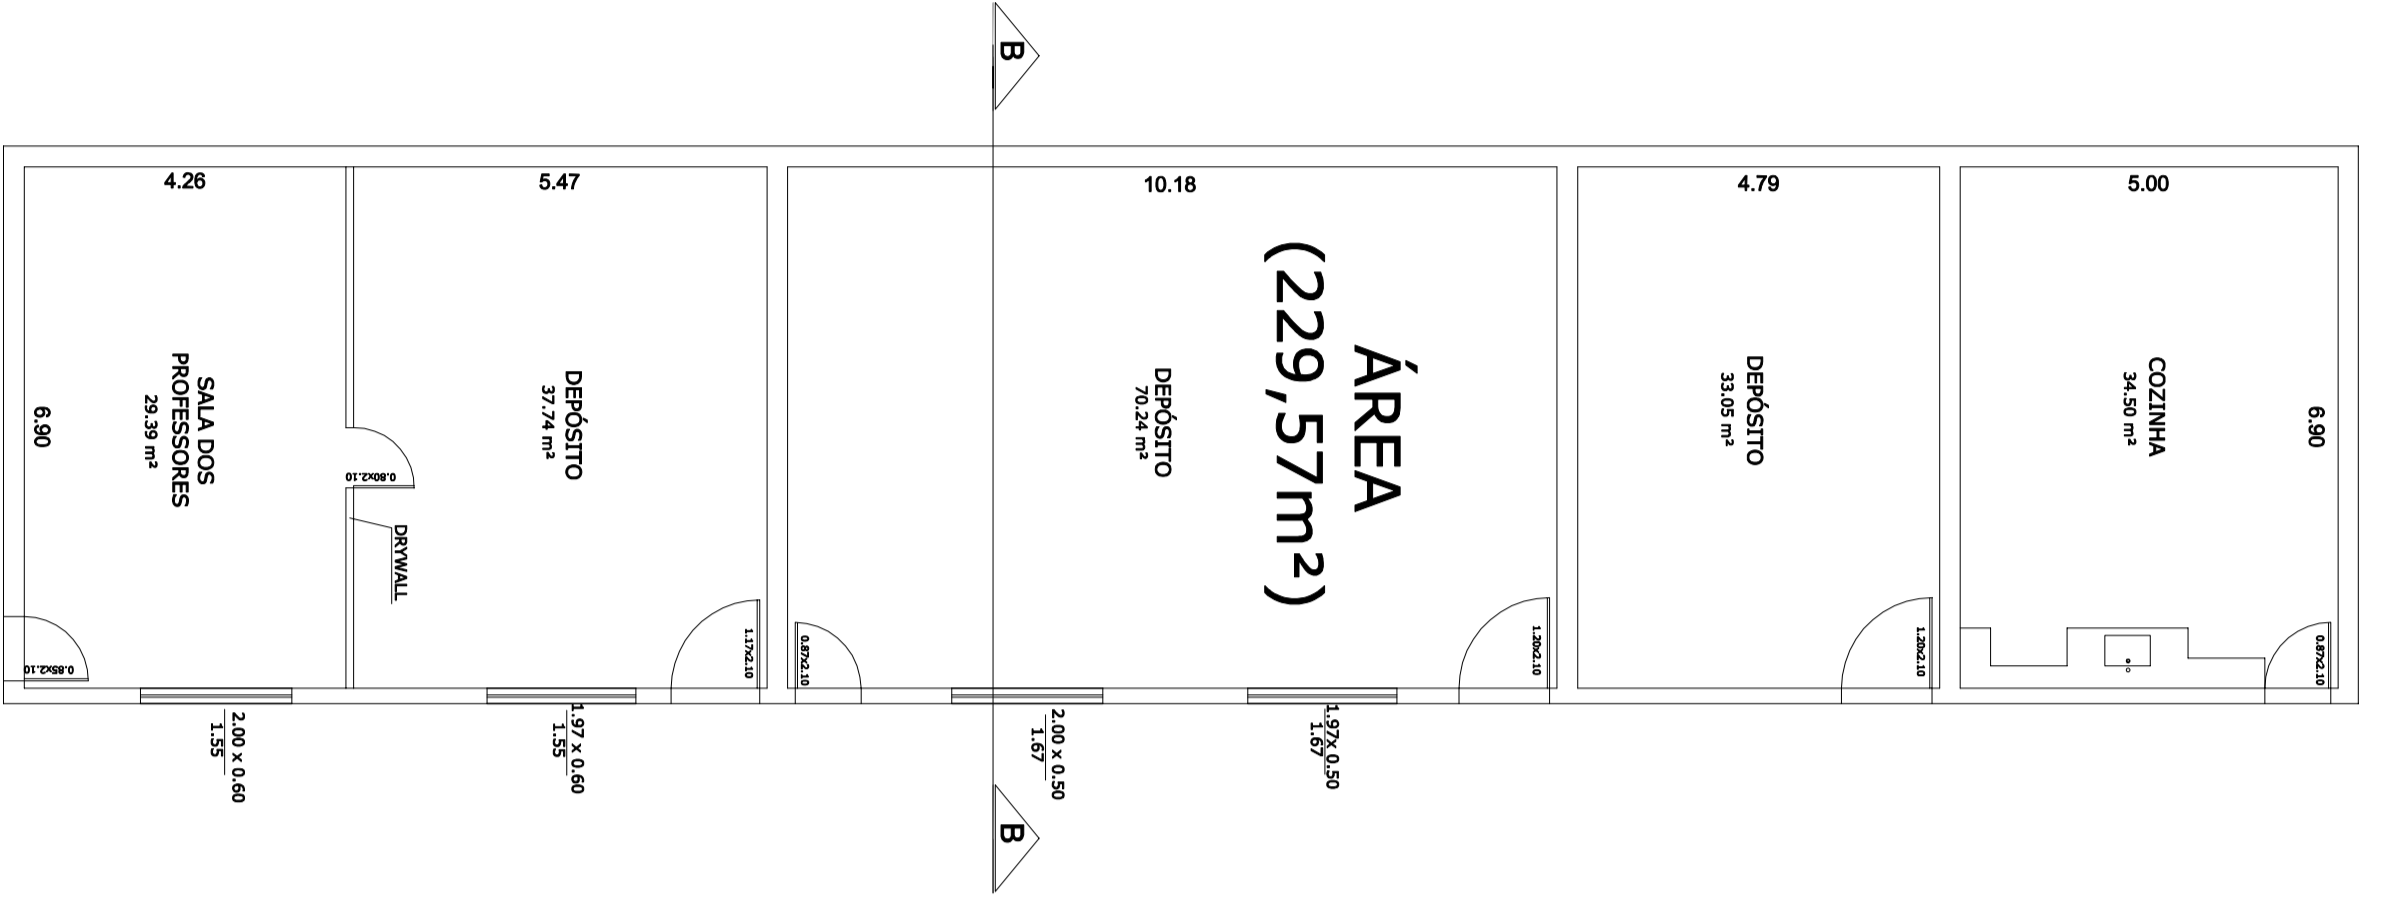

PLANTA PISO INFERIOR DIREITO (SALAS)
esc. 1/100

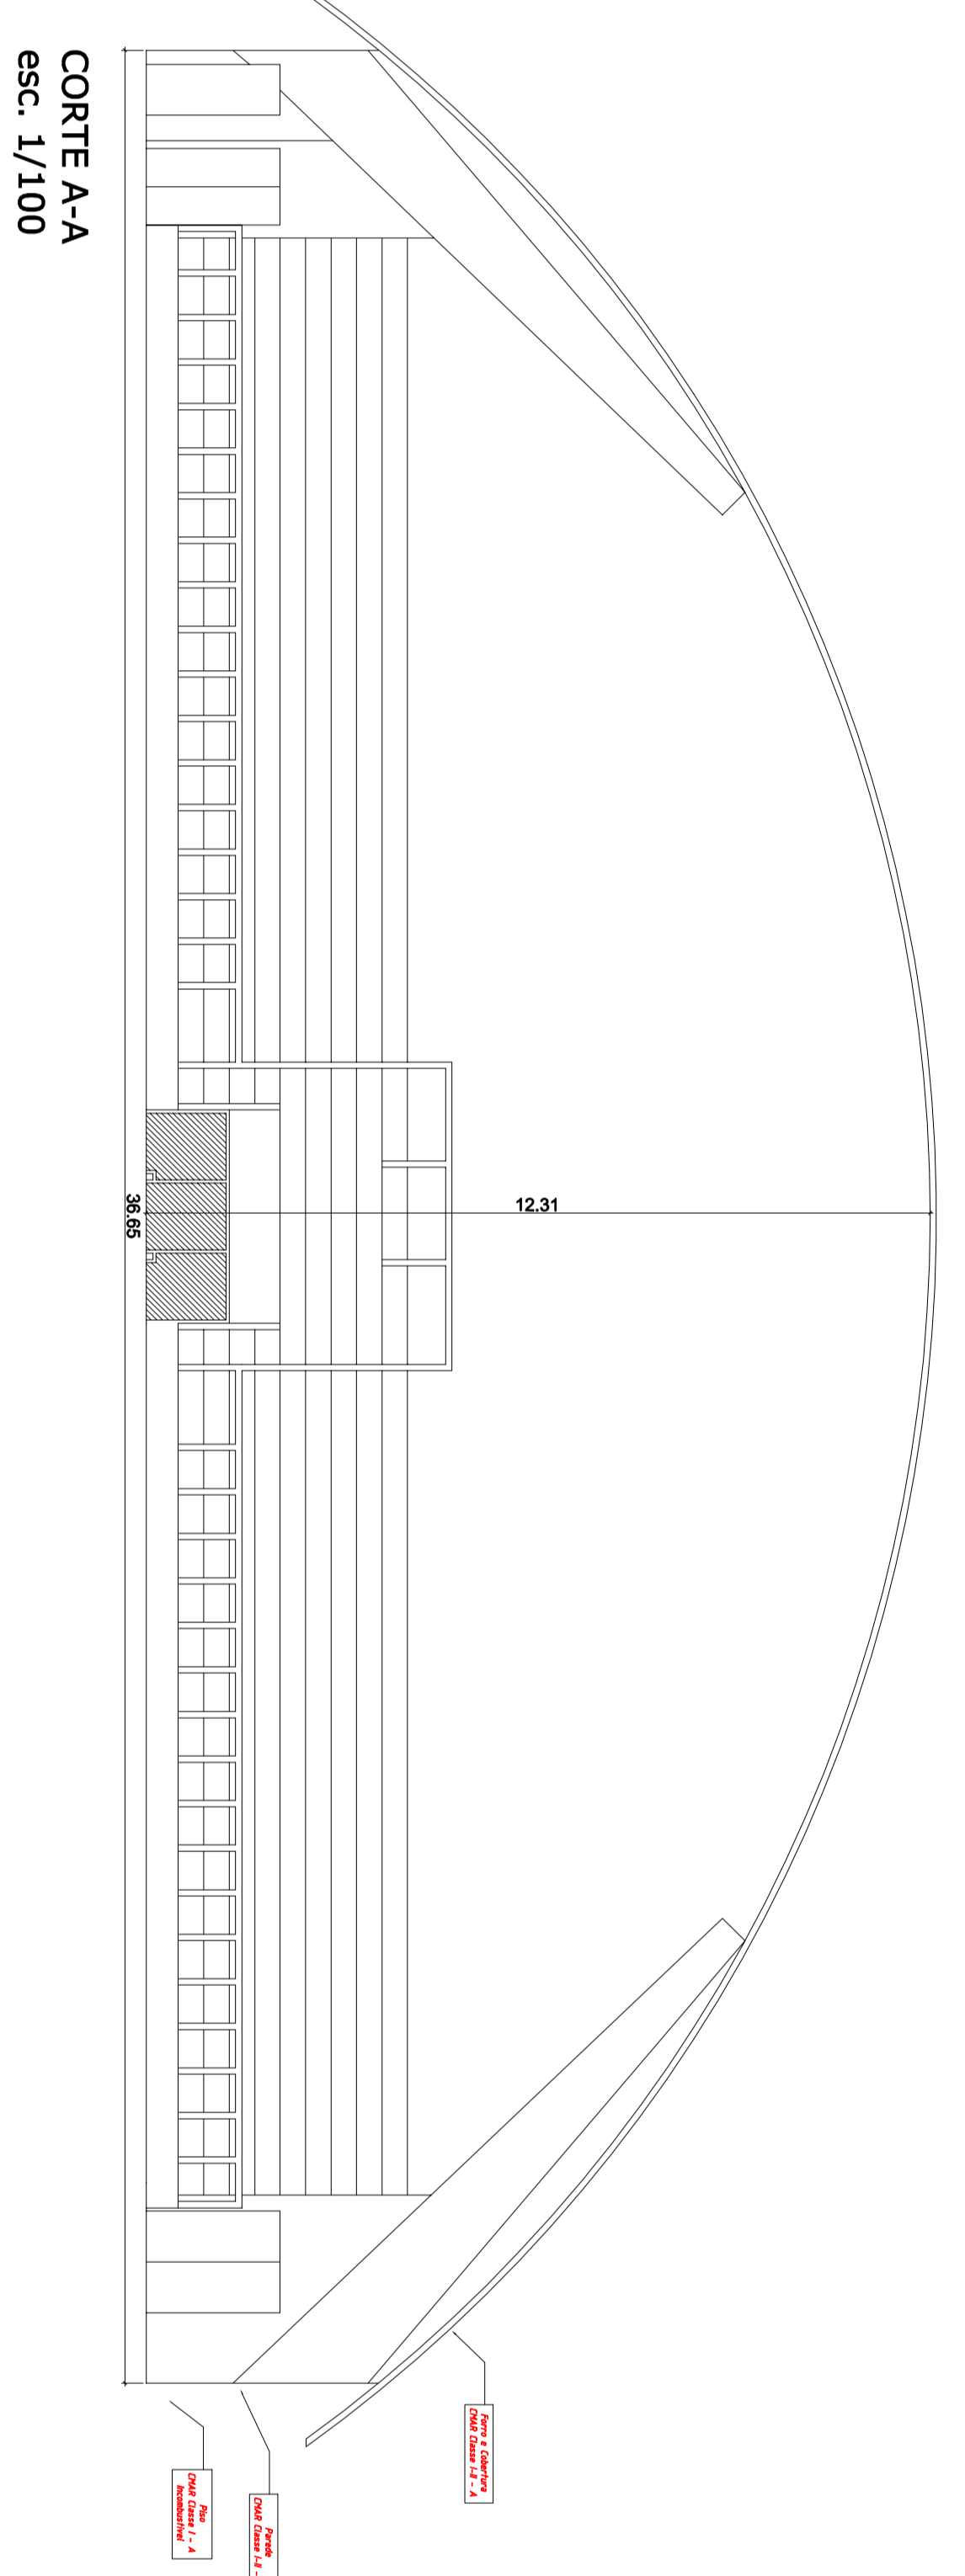

CORTA A-A
esc. 1/100

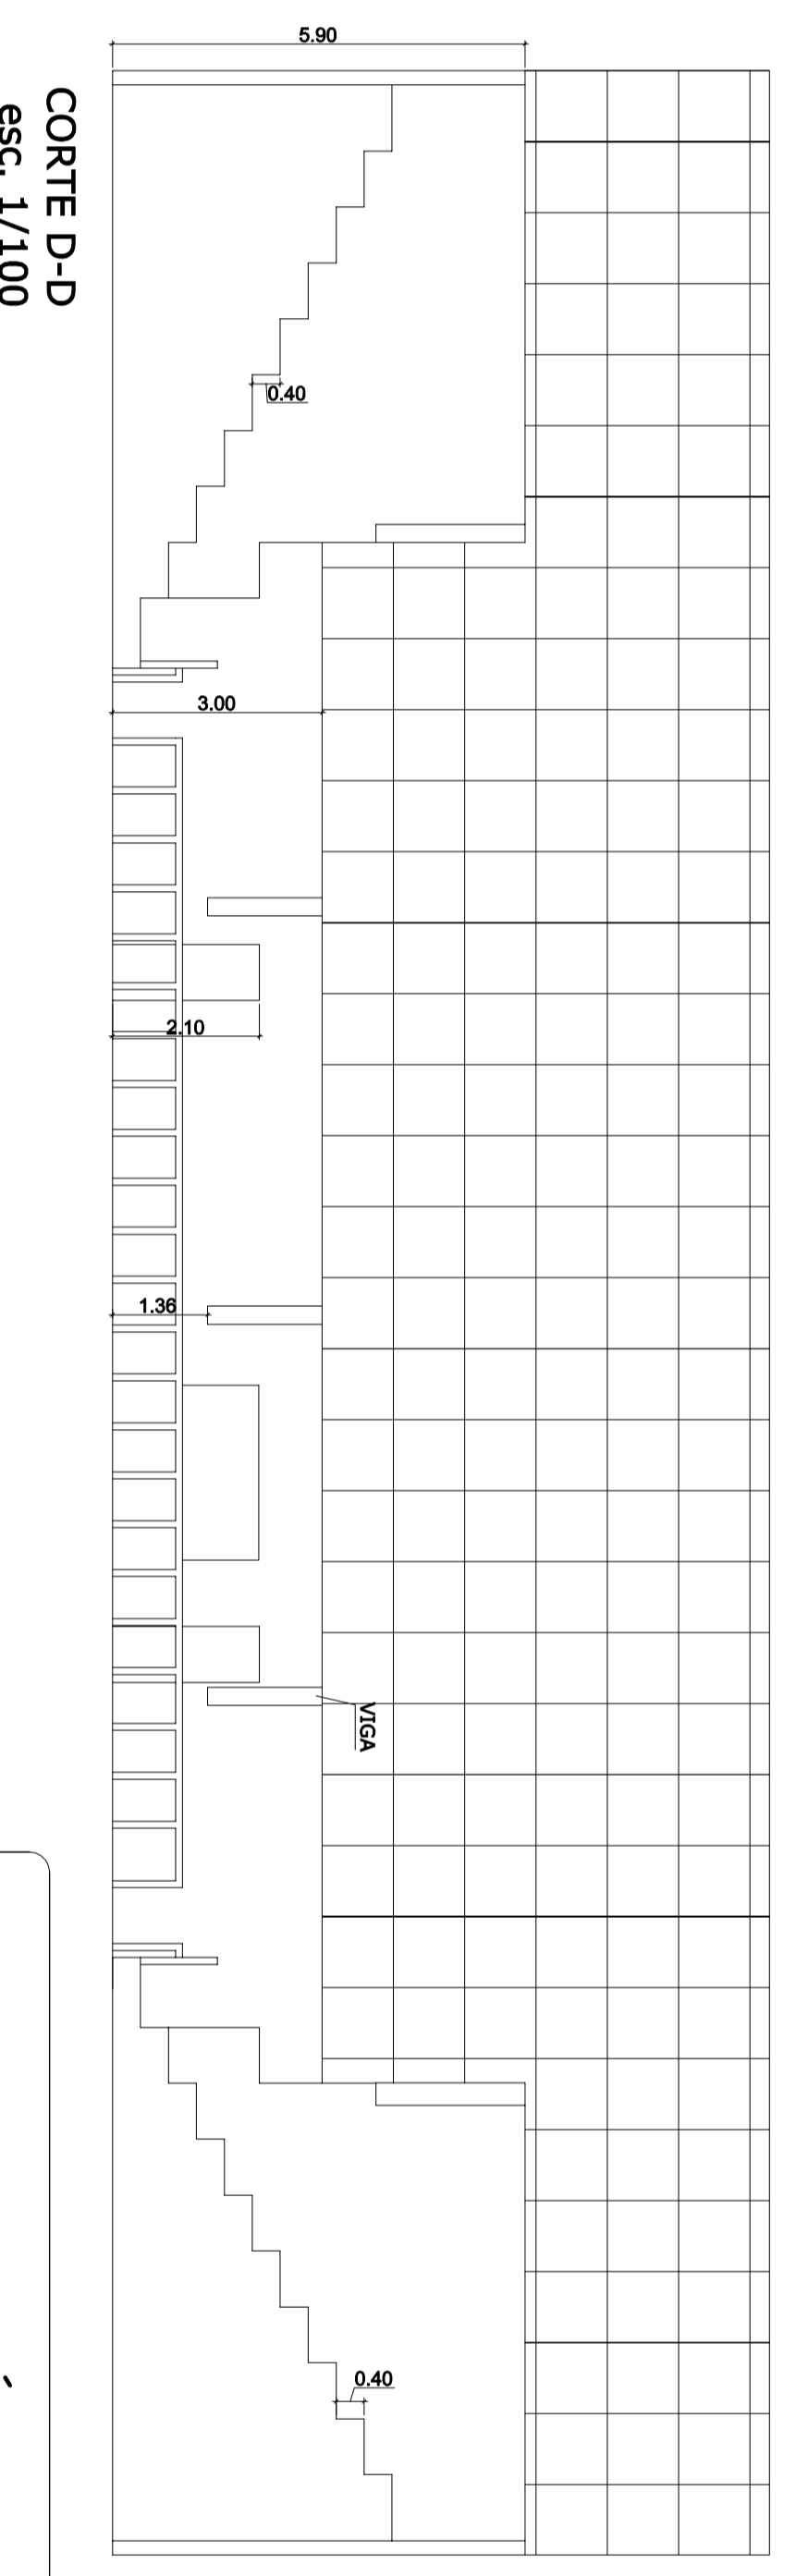

CORTA D-D
esc. 1/100

QUADRO DE ÁREAS	
Área 1	798,68m²
TOTAL ÁREA CONSTRUIDA	2.292,77m²
Área de Apoio	379,26m²
DESCONTO DE ÁREAS INCLuíDAS BWC	213,70m²
TOTAL ÁREA A SER INCLuíDA	2.079,07m²

PROJETO TÉCNICO DE SEGURANÇA CONTRA INCÊNDIO




4/6