



Fachada
Escala 1:100

Áreas Frias

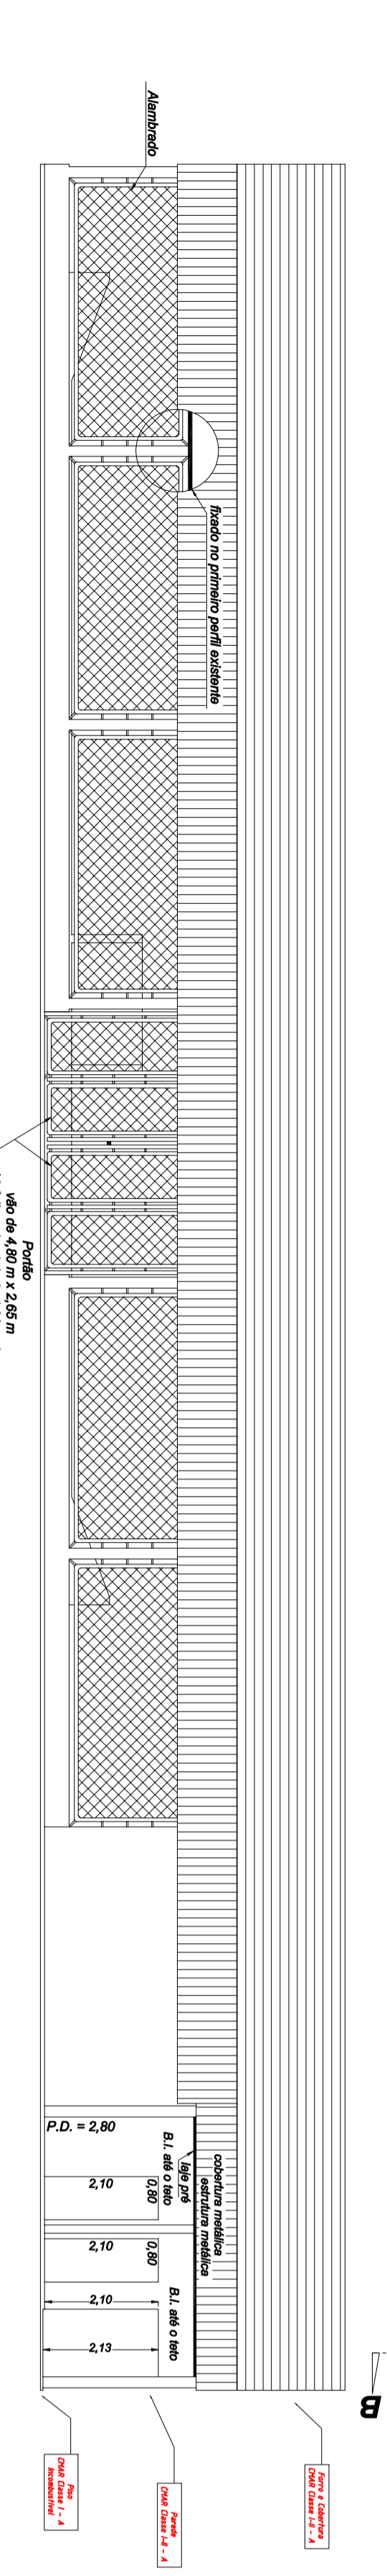

Corte AA
Escala 1:100

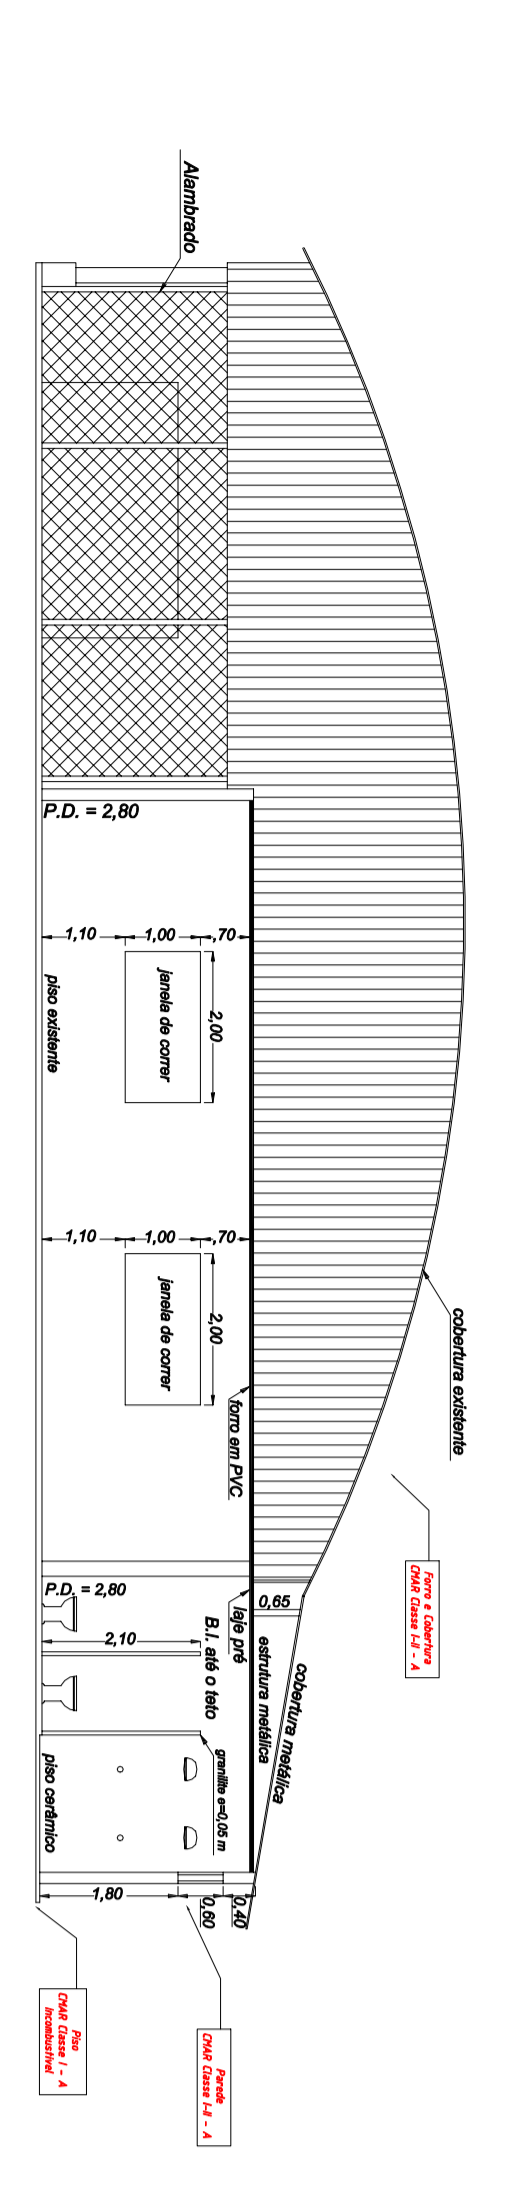

Corte BB
Escala 1:100




PROJETO TÉCNICO DE SEGURANÇA CONTRA INCÊNDIO






5/6